


Regeringsgatan 67, plan 3, entréplan (BV), 413 m²

Denna skiss redovisar personantal i förhållande till kapacitet luft och kyla.
Beräknat på 10/ liter per sek för arbetsplats/ plats i mötesrum.
För kortare möte kan man sitta fler i rum liksom det går att möblera arbetsplatser tätare om man bedömer att alla inte är på plats i kontoret samtidigt.


Antal arbetsplatser:		
Inom parentes: luft för antal platser	26 st	(26 st)
Antal mötesrum:		
Antal WC	3 st	
Duschar:	1 st	

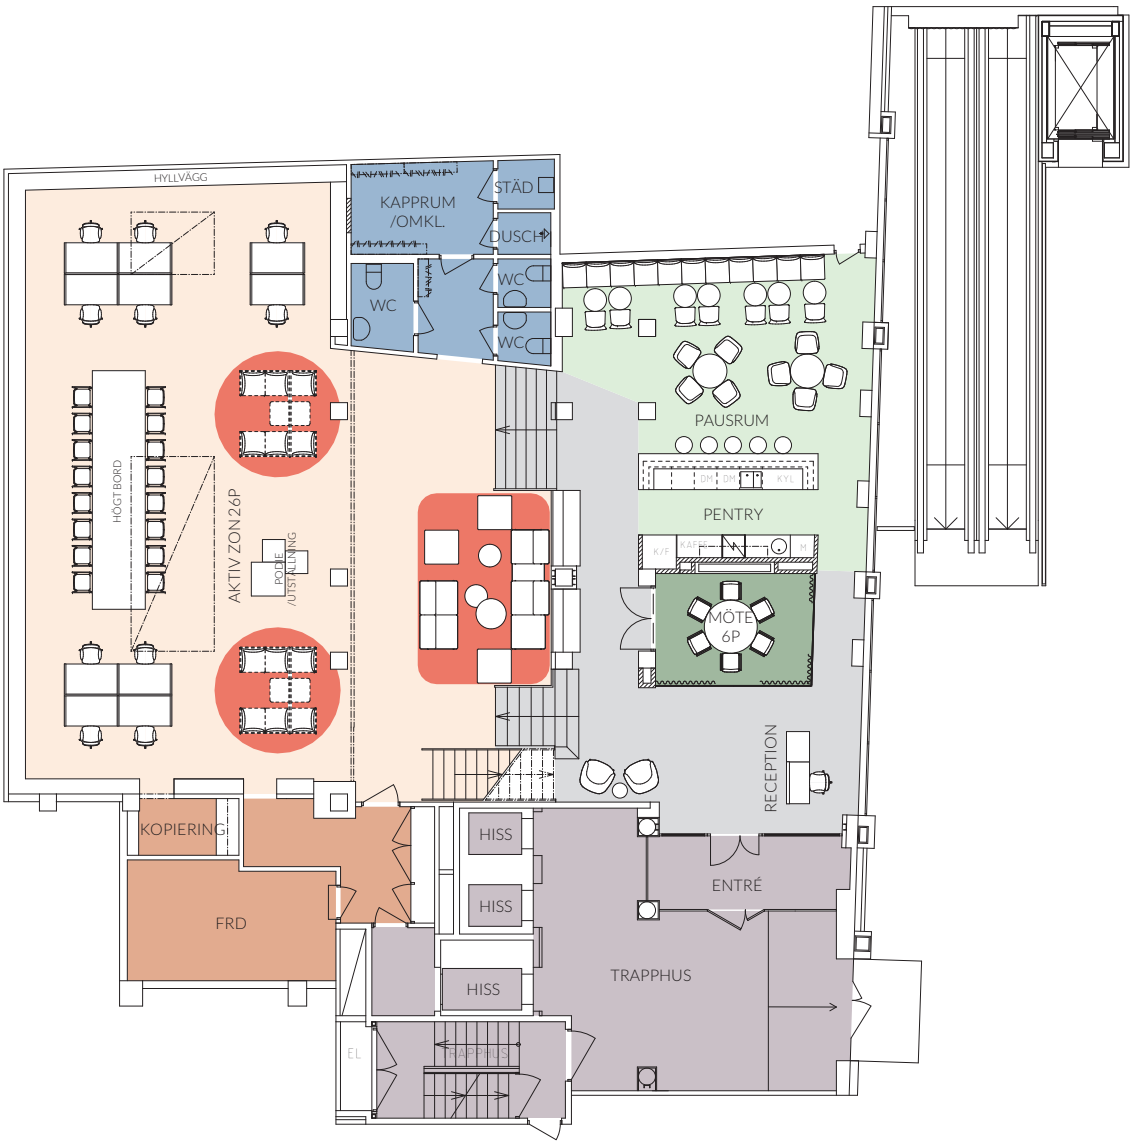


Skrivbord är ritade 1400 mm breda om inte annat anges.

Visar antal stadigvarande platser som luften är dimensionerad för.

Visar möjlig möblering, ej stadigvarande platser.

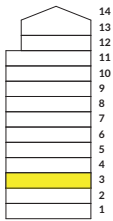

SKALA 1:200

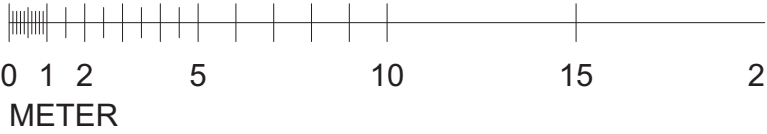

Regeringsgatan 67, plan 4, 1 tr, 295 m²

Denna skiss redovisar personantal i förhållande till kapacitet luft och kyla.
Beräknat på 10/ liter per sek för arbetsplats/ plats i mötesrum.
För kortare möte kan man sitta fler i rum liksom det går att möblera arbetsplatser tätare
om man bedömer att alla inte är på plats i kontoret samtidigt.

Antal arbetsplatser:
Inom parantes: luft för antal platser 24 st (21 st)

Antal mötesrum:	2 st
Antal samtalsrum/tele:	2 st
Antal öppna mötesplatser:	1 st
Antal WC	2 st

Skrivbord är ritade 1400 mm breda om inte annat anges.

 Visar antal stadigvarande platser som luften är dimensionerad för.

 Visar möjlig möblering, ej stadigvarande platser.

