


INPLACERINGSSKISS

Mäster Samuelsgatan 60, 886 kvm, 2tr

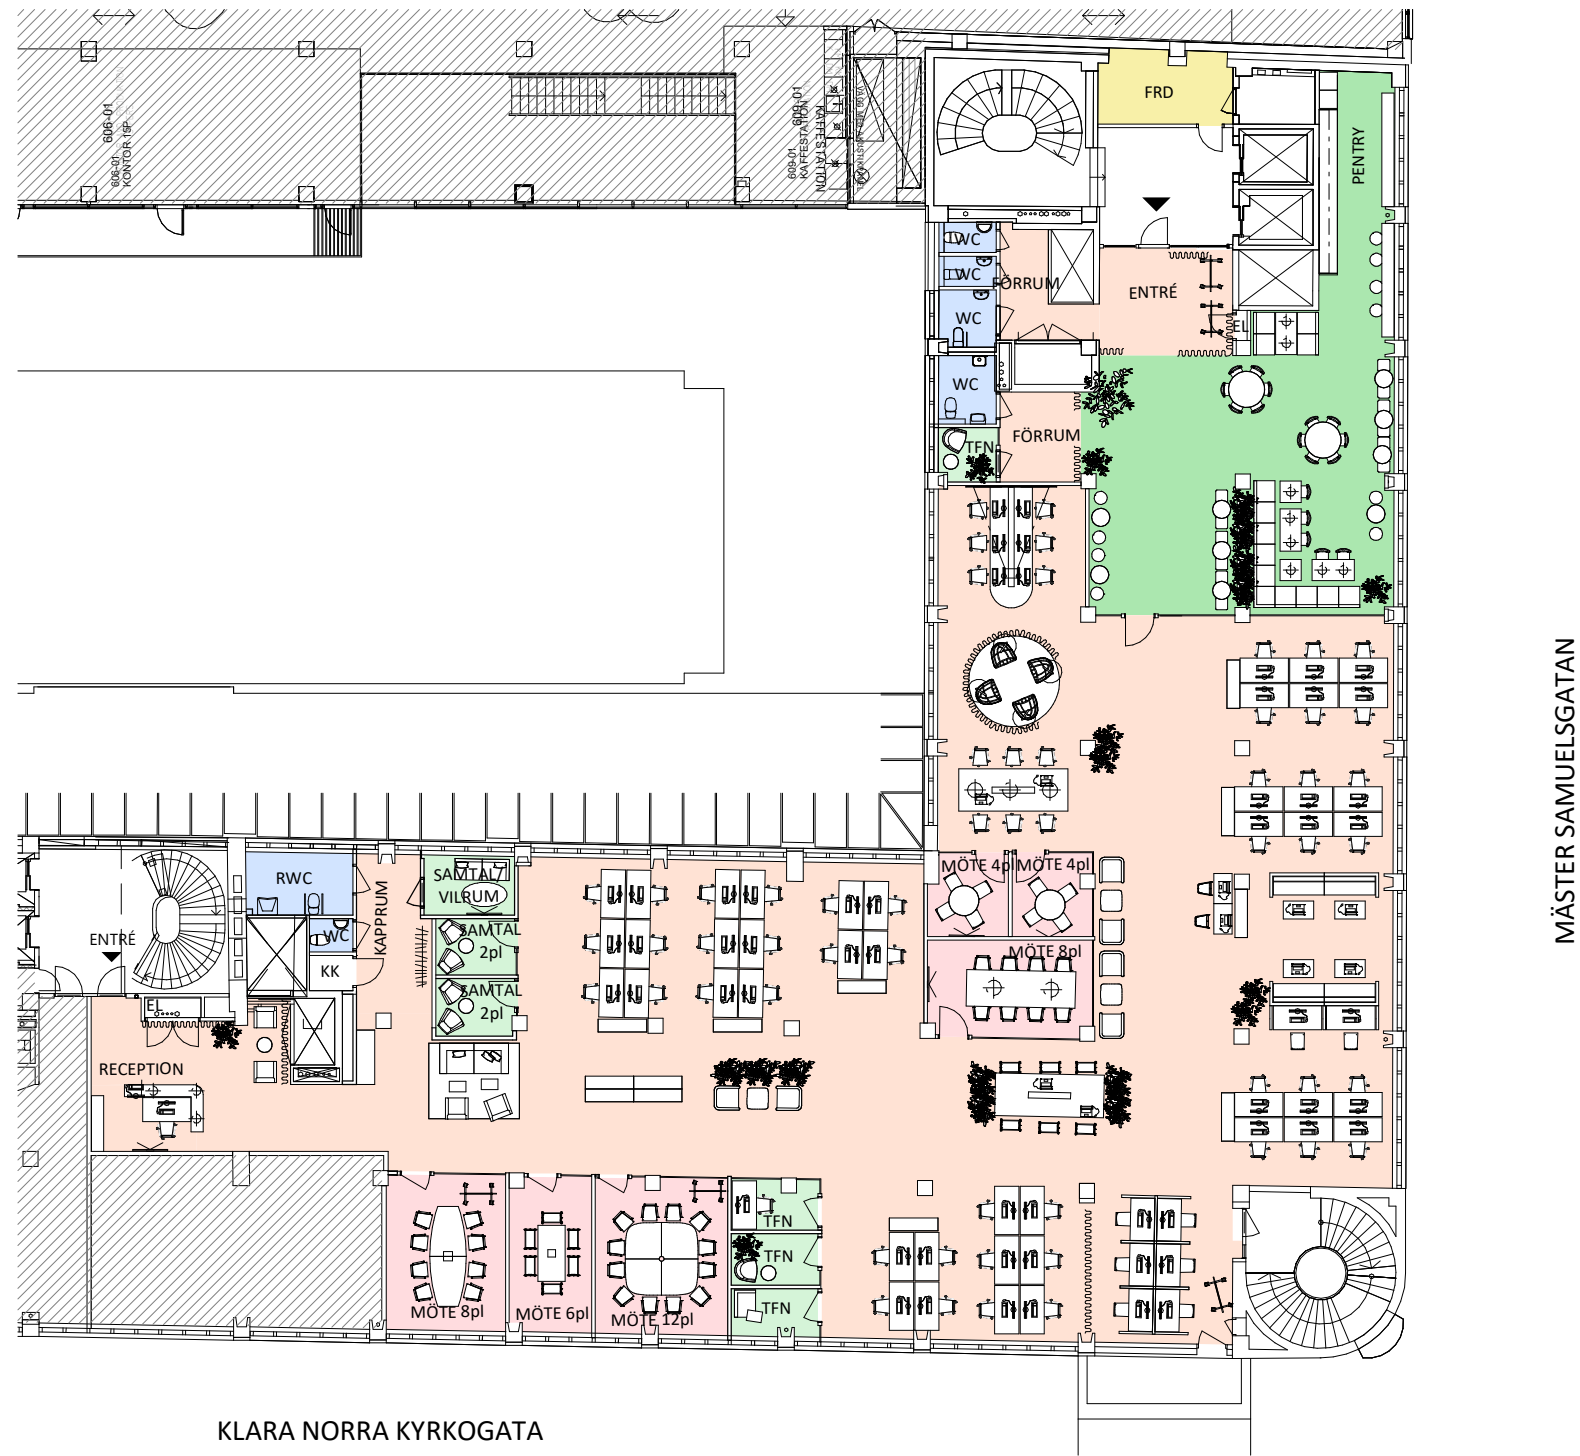


I lokalen kan 110 personer vistas samtidigt med hänsyn till ventilation.
80 st arbetsplatser kan teoretiskt nyttjas samtidigt som 52% av mötesplatserna (30 av totalt 58 mötesplatser), dvs mötesplatserna beräknas alltid befolkas till 48% av de som normalt har en daglig arbetsplats i lokalen.

Antal arbetsplatser: 44
Antal fokusplatser: 8
Antal projektplatser / touchdown: 6
Antal mötesrum: 6
Antal 2p samtalsrum: 3
Antal tfnbås: 4
Antal kreativa mötesplatser: 1

Kontorsyta
Mötesrum
Samtalsrum
Hiss/ trapphus
Skrivarrum / Förråd
Pentry / Paus
WC
Teknik / Schakt

Utrymning
Entré
Plushöjd
Lägre takdel
Brandcellsgräns

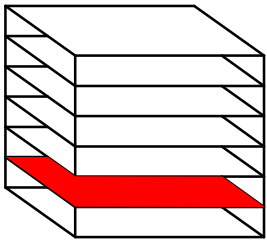

SKALA 1:250
0 1 2 5 10
Meter

