


Kontorslokal

Kungsgatan, 27, ca 315 kvm, plan 4, 3 tr

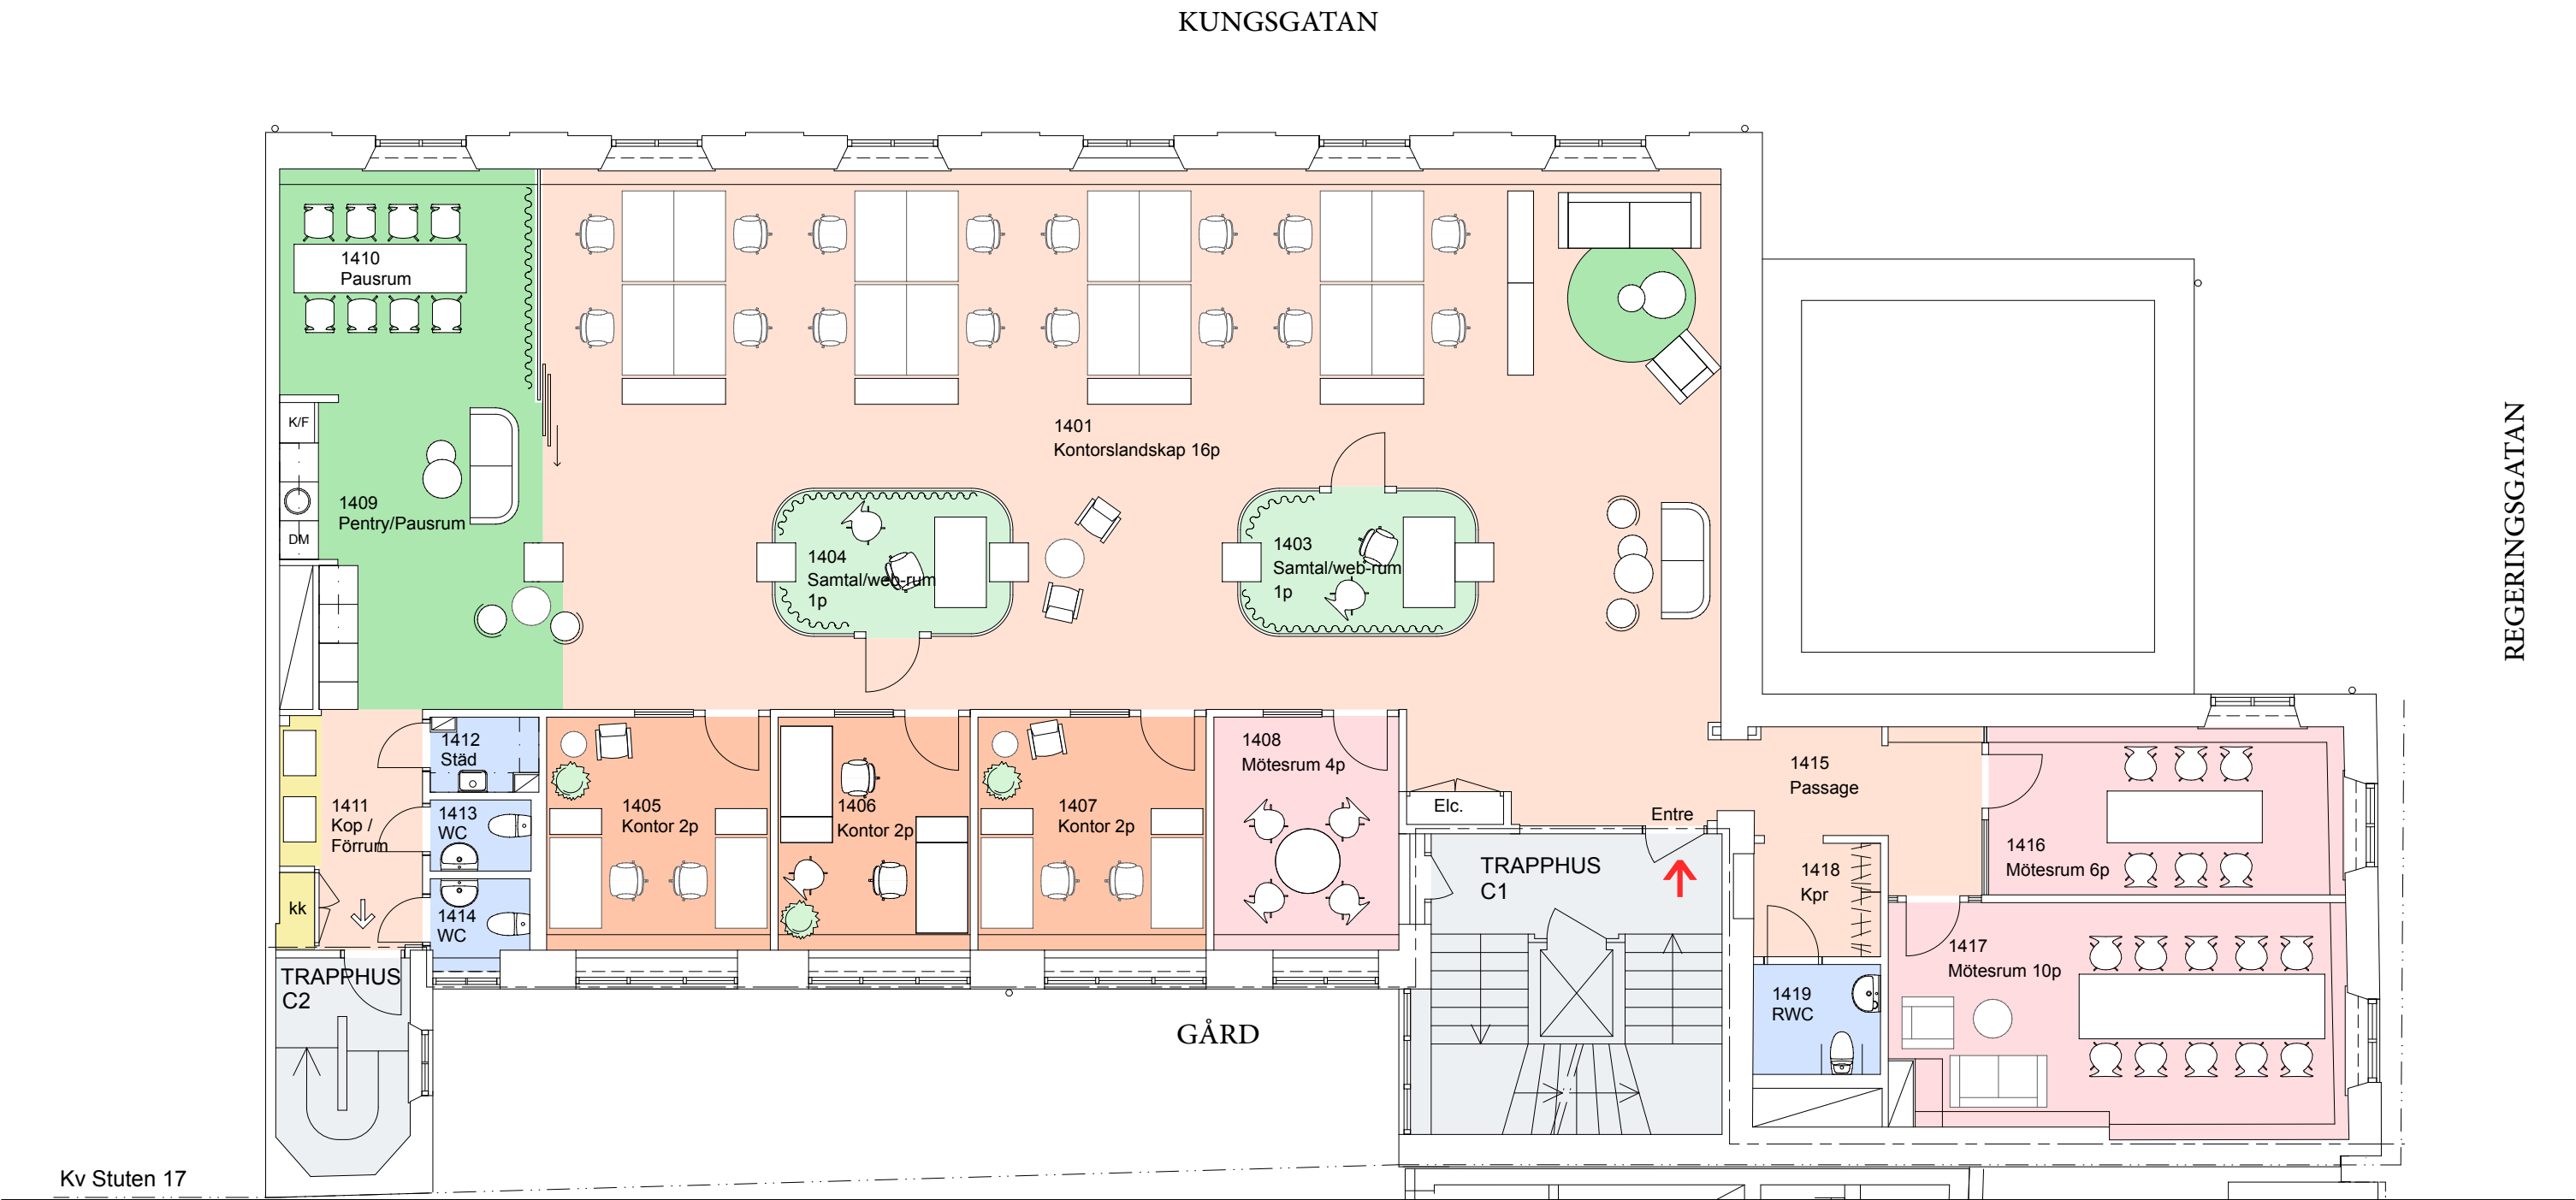


Antal arbetsplatser totalt: 22 st
Antal öppna arbetsplatser: 16 st
Antal arbetspl. i kontorsrum: 6 st
Antal mötesrum: 3 st
Antal samtalsrum: 2 st

- Kontorsyta
- Mötesrum
- Samtalsrum
- Trapphus/hiss
- Skrivarrum/förråd
- Pentry/paus
- Wc/dusch
- Teknik/schakt mm

- Utrymning
- Entré
- +16,40

 Plushöjd
- lägre takdel
- brandcellsgräns

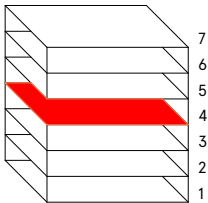

Skala 1:100

0 1 2 3

Meter

