


55 arbetsplatser  
4 mötesrum 4 p  
1 mötesrum 6 p  
1 mötesrum 12 p  
2 samtalsrum

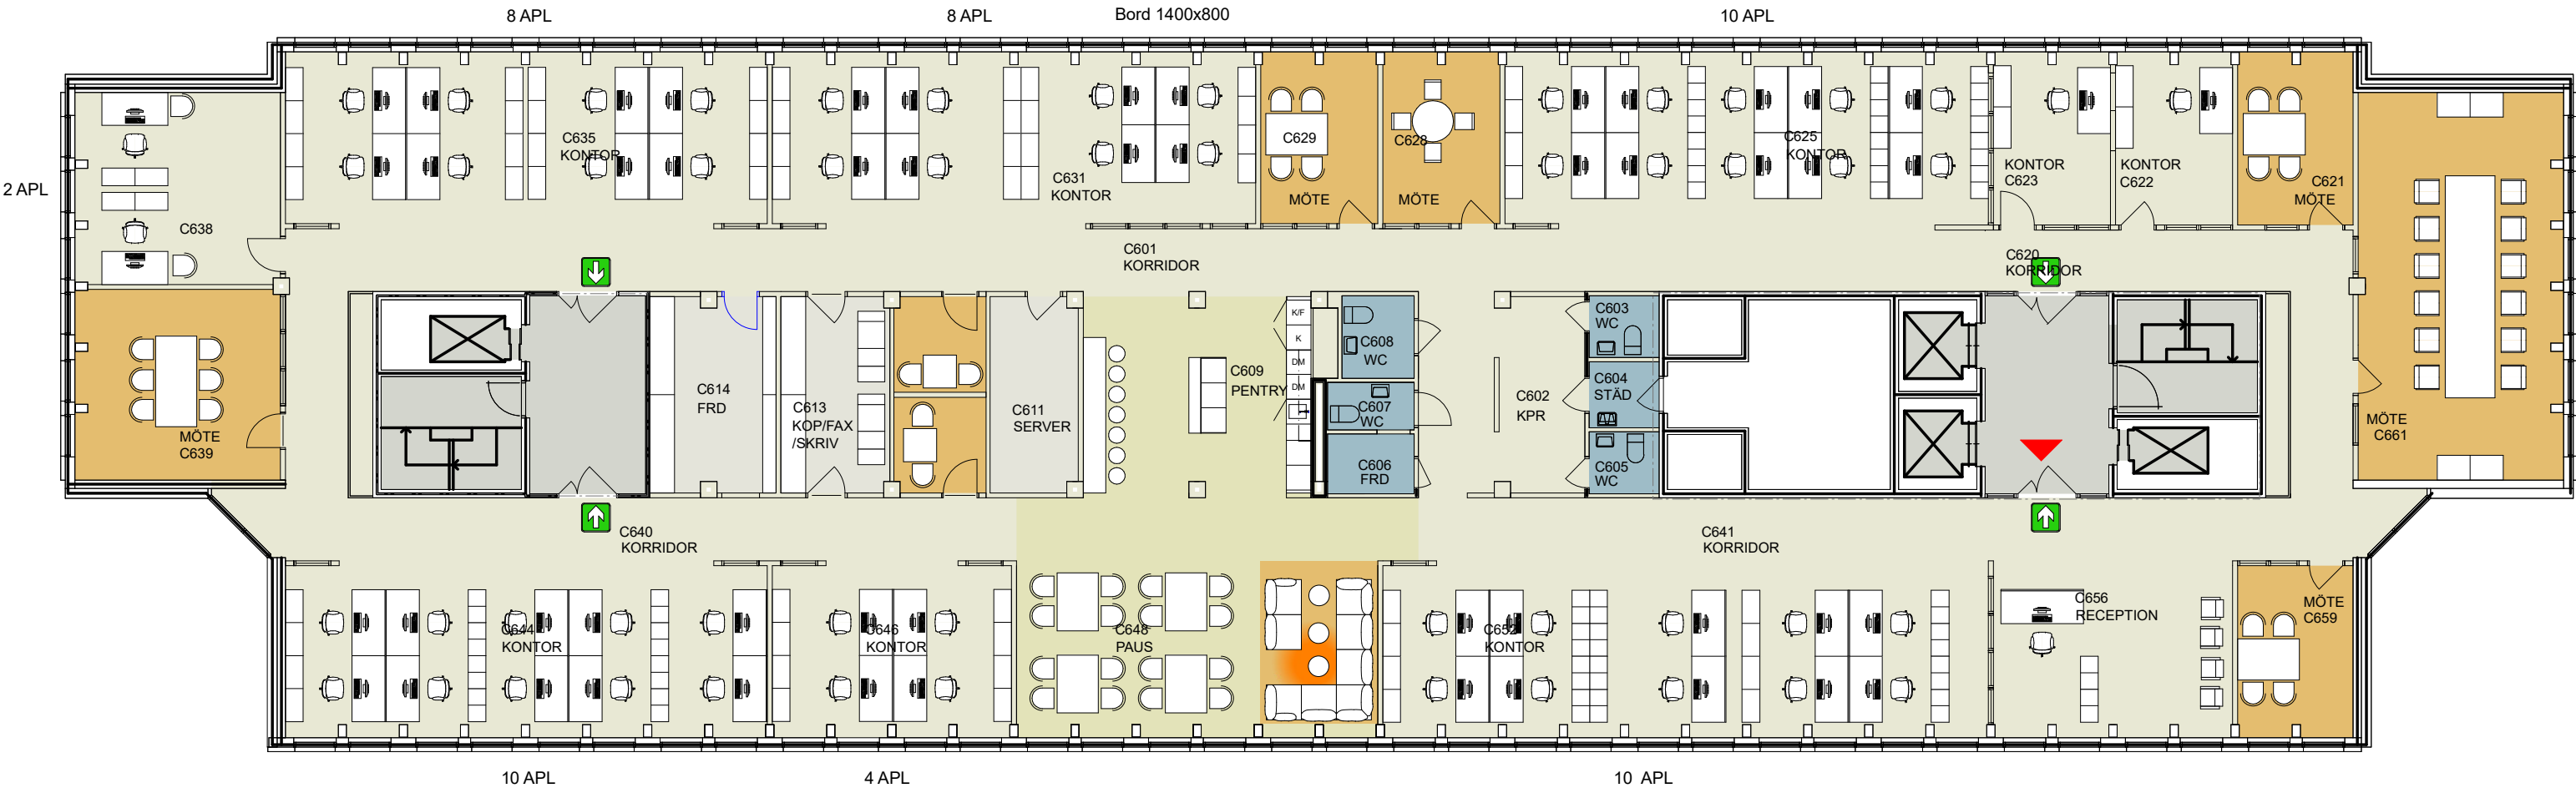

Skala 1:150 i A3 format  
LUMENA  
ARKITEKTER

VASAKRONAN  
KV ALBYDAL  
HUS C, Plan 06  
INPLACERINGSSKISS  
2021-07-01