


Kontorslokal

Kv. Beridarebanan 4, Hötorgshus 2, 510 kvm, våning 9

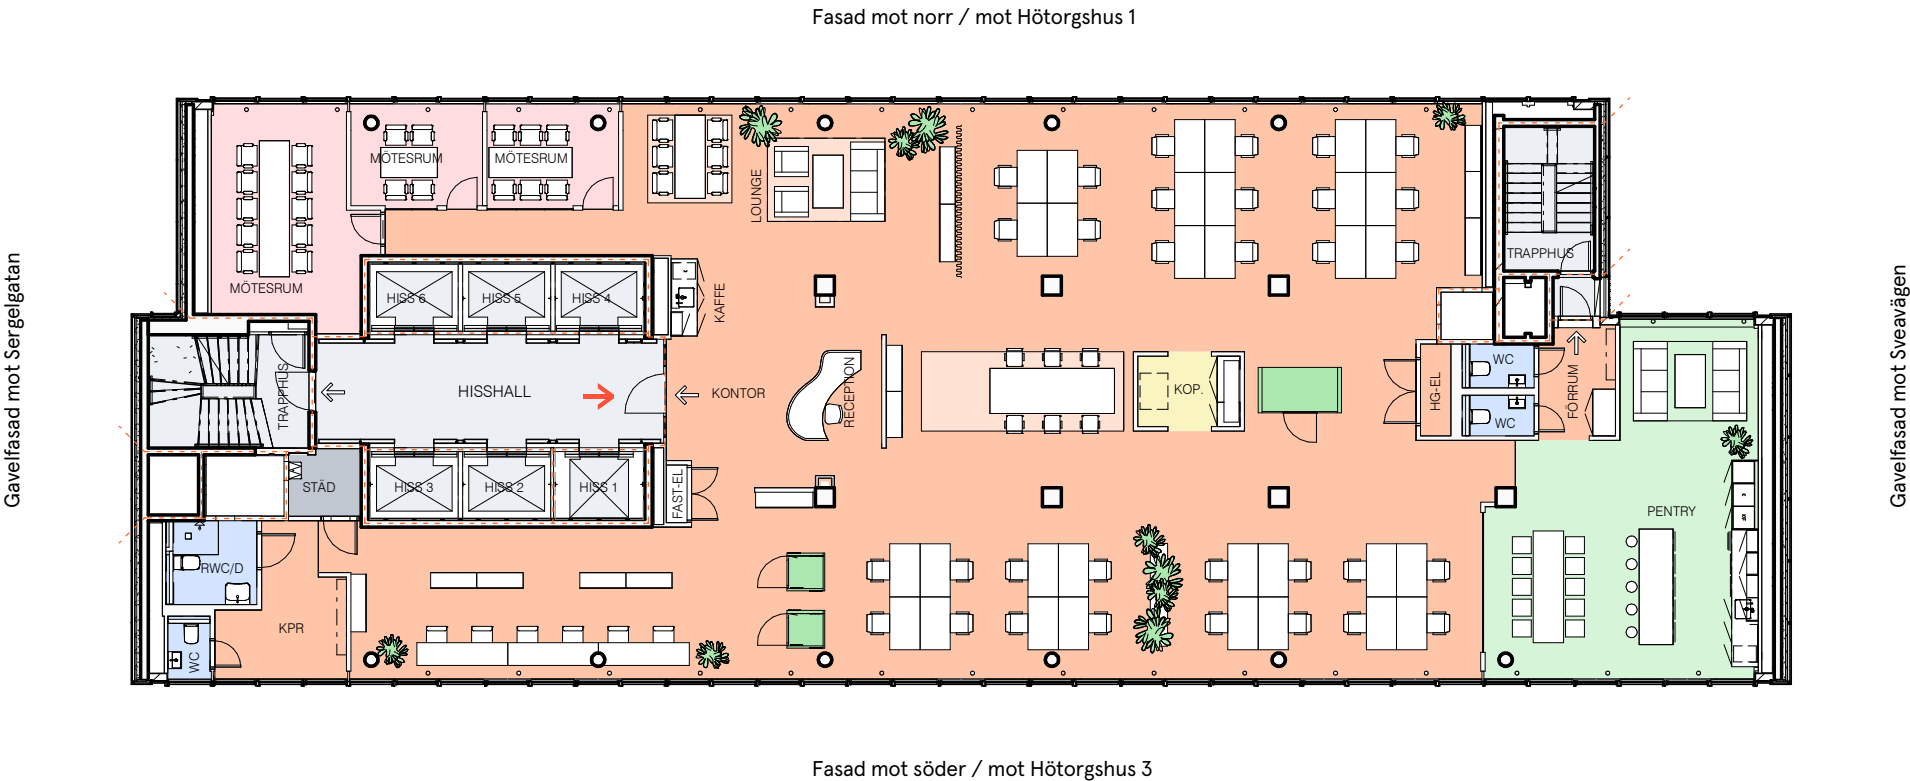

Projekt Information

Kvadratmeter: 510 kvm
Våningsplan: 9
Antal arbetsplatser: 33
Antal mötesrum: 3
Antal samtalsrum: 3
Antal öppna mötesplatser: 2

- Kontorsyta

Mötesrum

Samtalsrum

Hiss/trapphus
- Skrivarrum/förråd

Pentry/paus

WC

Städ
- Utrymning

➔ Entré

+16,40 Plushöjd

--- lägre takdel

- - - brandcellsgräns

