


Kontorslokal

Sveavägen 13, Hötorgshus 2, 507 kvm, 7 tr.

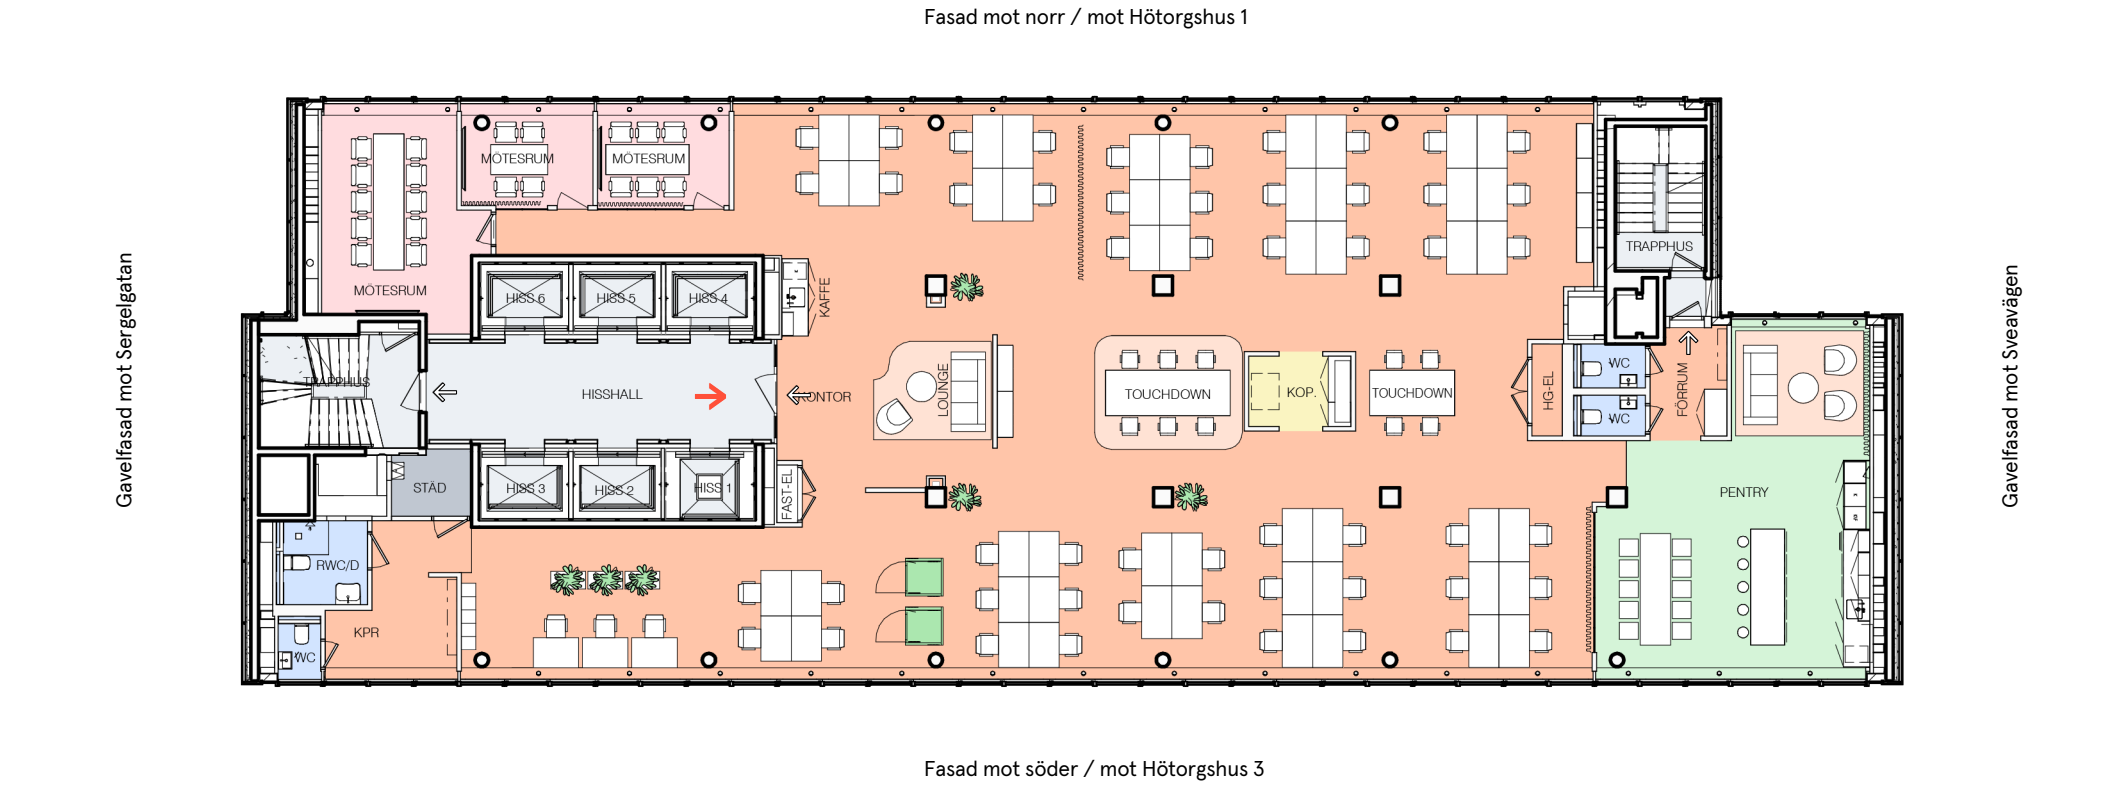

Projekt Information

Kvadratmeter: 507 kvm

Våningsplan: 7

Antal arbetsplatser: 55

Antal mötesrum: 3

Antal samtalsrum: 2

Kontorsyta

Mötesrum

Samtalsrum

Hiss/trapphus

Skrivarrum/förråd

Pentry/paus

WC

Städ

⇒ Utrymning

➔ Entré

+16,40 Plushöjd

--- lägre takdel

--- brandcellsgräns

Vån. 18

Vån. 17

Vån. 16

Vån. 15

Vån. 14

Vån. 13

Vån. 12

Vån. 11

Vån. 10

Vån. 9

Vån. 8

Vån. 7

Vån. 6

Vån. 5

Vån. 4

Vån. 3

Vån. 2

Skala 1:200

1 3 5

Meter

N

Hötorgshus 2 | Kontorslokal | Stockholm | Equator | Skala 1:200 | 2024-07-01

Vasakronan