


INPLACERINGSSKISS

Rosterigränd 4, HUS A, PLAN 6, 435 kvm

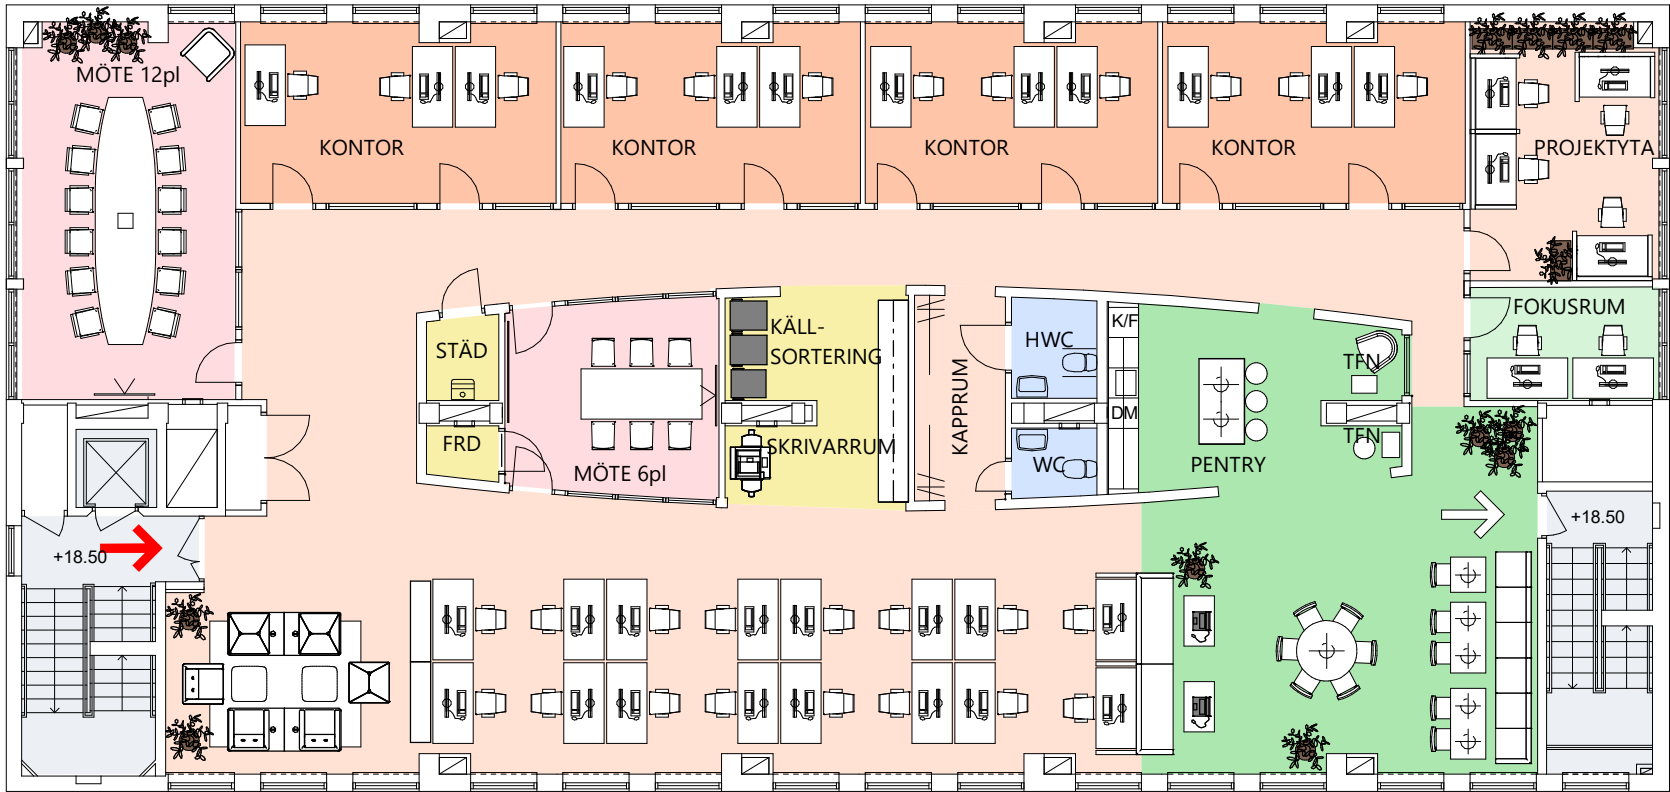

Antal skrivbordsplatser: 28
Antal projektplatser: 4
Antal fokusplatser: 2
Antal tfnplatser: 2
Antal touchdown: 2
Antal mötesplatser: 18
Antal stolar i matsal: 20

- Kontorsyta

Mötesrum

Samtalsrum

Hiss/ trapphus
- Skrivarrum / Förråd

Pentry / Paus

WC

Teknik / Schakt

- Utrymning

Entré

Plushöjd

Lägre takdel

Brandcellsgräns

