


Vasagatan 16, ca 1668 kvm, plan 11



HELA LOKALEN
-Plan 11 & 12
Kvadratmeter: ca 2578
Kvm externa frd. ca 48
Antal arbetsplatser: 210
Antal samtalsrum: 3
Antal fokusrum: 4
Antal mötesrum: 17
Terrassyta: 574 kvm


Kvadratmeter: ca 1668
Våningsplan: plan 11
Antal arbetsplatser: 156
Antal fokusrum: 2
Antal mötesrum: 8

- | | | |
|-----------------|-------------------|---|
| Kontorsyta | Skrivarrum/förråd | Entré |
| Mötesrum | Pentry/paus | Terrass |
| Samtal/fokusrum | WC | Plantering/sedumtak |
| Hiss/trapphus | Teknik/schakt | Föreslagen placering telebås 1p (hanteras av hyresgäst) |
- Skrivbord storlek 800x1400 mm

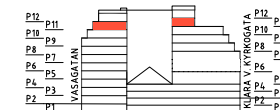

Skala 1:400
1 5 10
Meter

Vasagatan 16, ca 910 kvm, plan 12

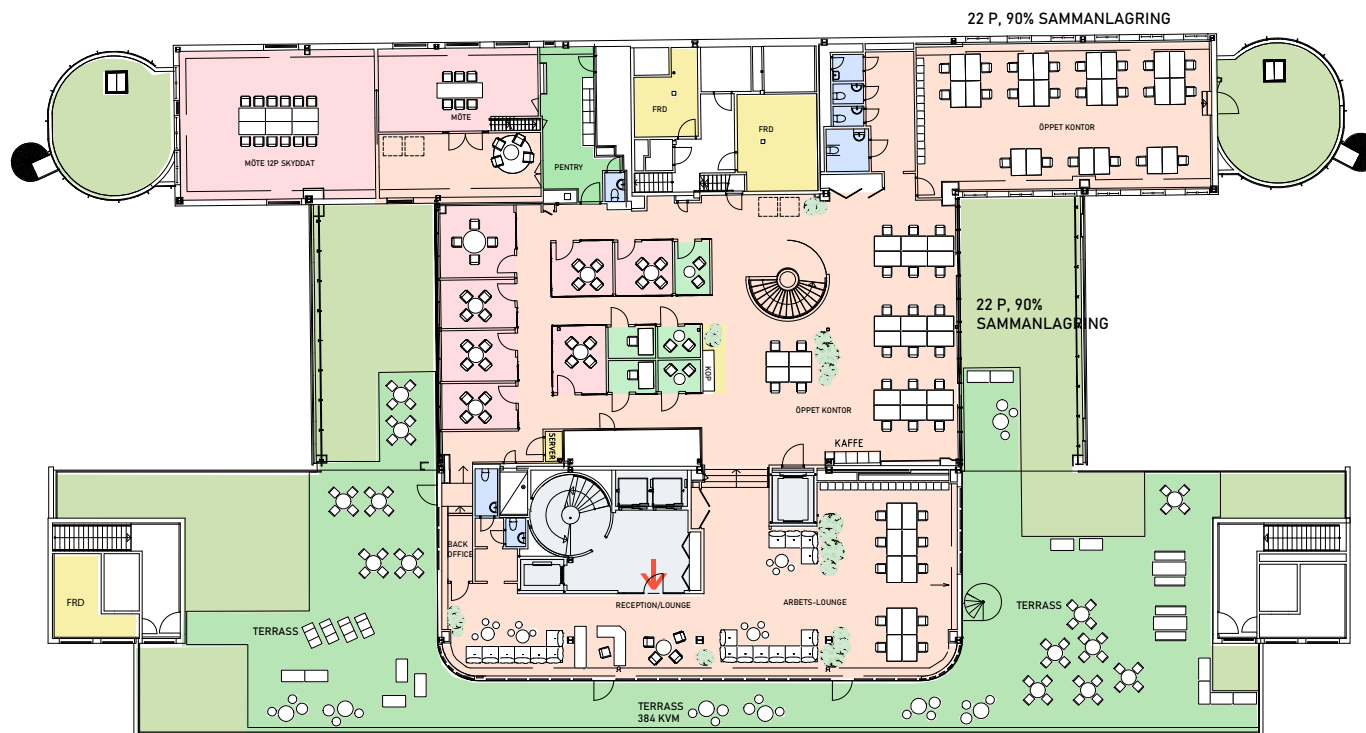

HELA LOKALEN
-Plan 11 & 12
Kvadratmeter: ca 2578
Kvm externa frd. ca 48
Antal arbetsplatser: 210
Antal samtalsrum: 3
Antal fokusrum: 4
Antal mötesrum: 17
Terrassyta: 574 kvm




Kvadratmeter: ca 910
Våningsplan: plan 12
Antal arbetsplatser: 54
Antal samtalsrum: 3
Antal fokusrum: 2
Antal mötesrum: 9

■ Kontorsyta
■ Mötesrum
■ Samtal/fokusrum
■ Hiss/trapphus
■ Skrivarrum/förråd
■ Pentry/paus
■ WC
■ Teknik/schakt

➔ Entré
■ Terrass
■ Plantering/sedumtak
 Föreslagen placering
 telebås 1p (hanteras av hyresgäst)

Skrivbord storlek 800x1400 mm

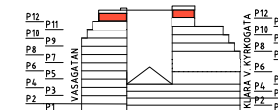

Skala 1:400

1 5 10
Meter