

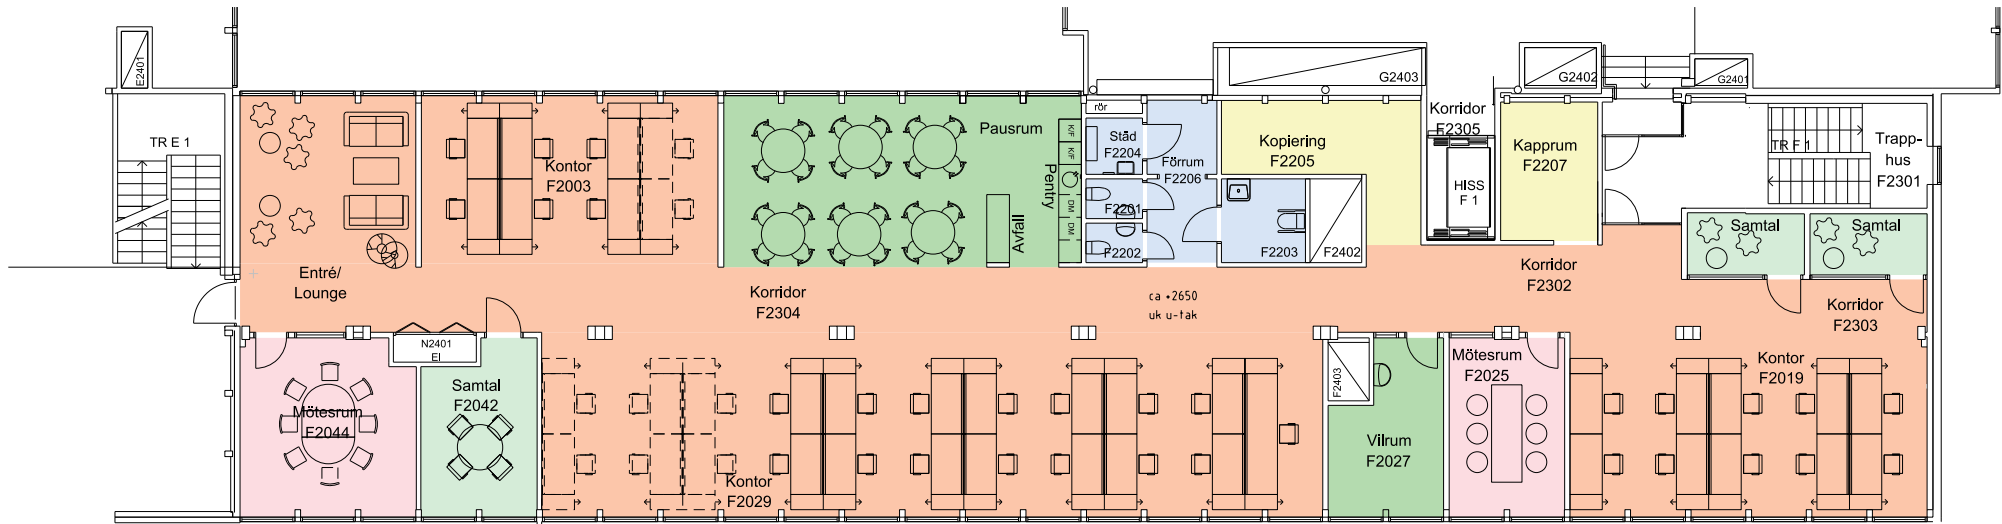
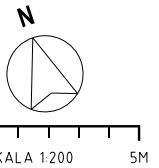


Valhallavägen 199 , plan 04, Hus 7, HG 01B - 453m²

Luftflöden:
Heldragna platser uppnår
12 l/s, person
Streckade platser uppnår
minst normflöde 7 l/s,
person + 0,35 l/s m²

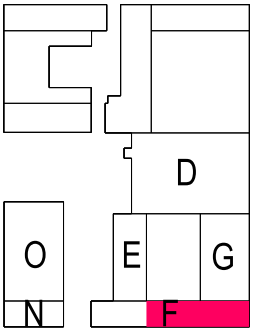


- kontor
- projektrum/mötesrum
- kopiering/förråd
- samtalsrum/tyst rum
- pausrum
- wc/hwc/förum

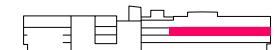


Antal arbetsplatser: 39 st
Antal arbetsrum: 0 st
Antal mötesrum: 2 st
Antal samtalsrum: 3 st
Antal öppna mötesplatser: 1 st
Kvm per arbetsplats: ca 11,6m²

Valhallavägen 199, plan 04, HG 08 - 569 m²

Luftflöden:
Heldragna platser uppnår
12 l/s, person
Streckade platser uppnår
minst normflöde 7 l/s,
person + 0,35 l/s m²

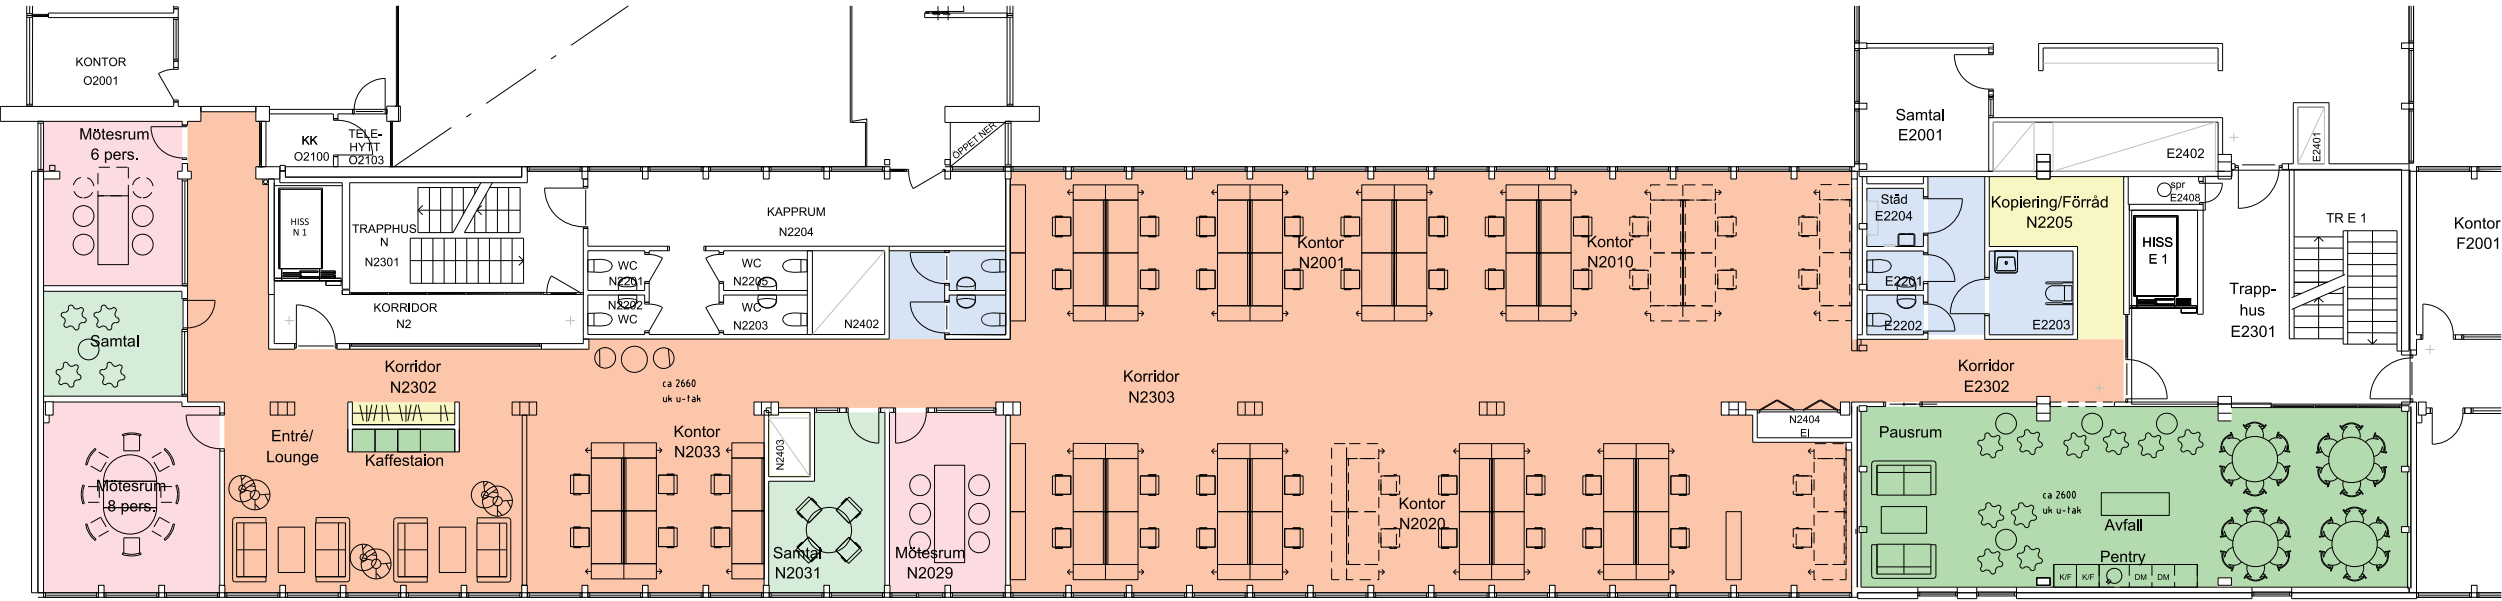


- kontor
- projektrum/mötesrum
- kopiering/förråd
- samtalsrum/tyst rum
- pausrum
- wc/hwc/förrum

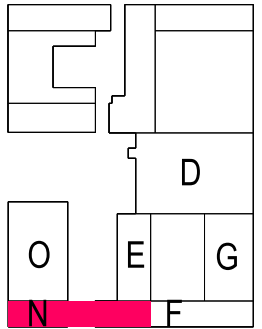

SKALA 1:200 5M

Antal arbetsplatser: 48 st
Antal arbetsrum: 0 st
Antal mötesrum: 3 st
Antal samtalsrum: 2 st
Antal öppna mötesplatser: 1 st
ca 12m²/arbetsplats

Valhallavägen 199, plan 04, HG 07 - 487 m²

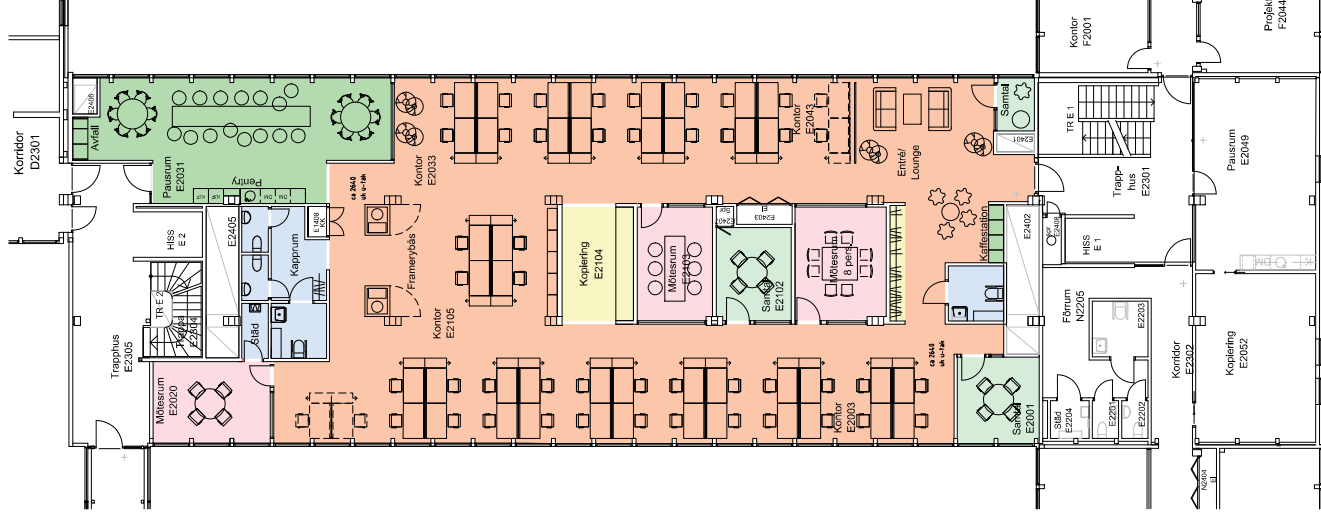

Antal arbetsplatser: 48 st
Antal mötesrum: 0 st
Antal projektrum: 3 st
Antal samtalsrum: 3 st
Antal öppna mötesplatser: 1 st
ca 10m²/arbetsplats



Luftflöden:
Heldragna platser uppnår
12 l/s, person
Streckade platser uppnår
minst normflöde 7 l/s,
person + 0,35 l/s m²

- kontor
- projektrum/mötesrum
- kopiering/förråd
- samtalsrum/lyst rum
- pausrum
- wc/hwc/förrum

