


Karlavägen 108, totalt ca 2075 kvm, plan 5 och 6

Plan 5

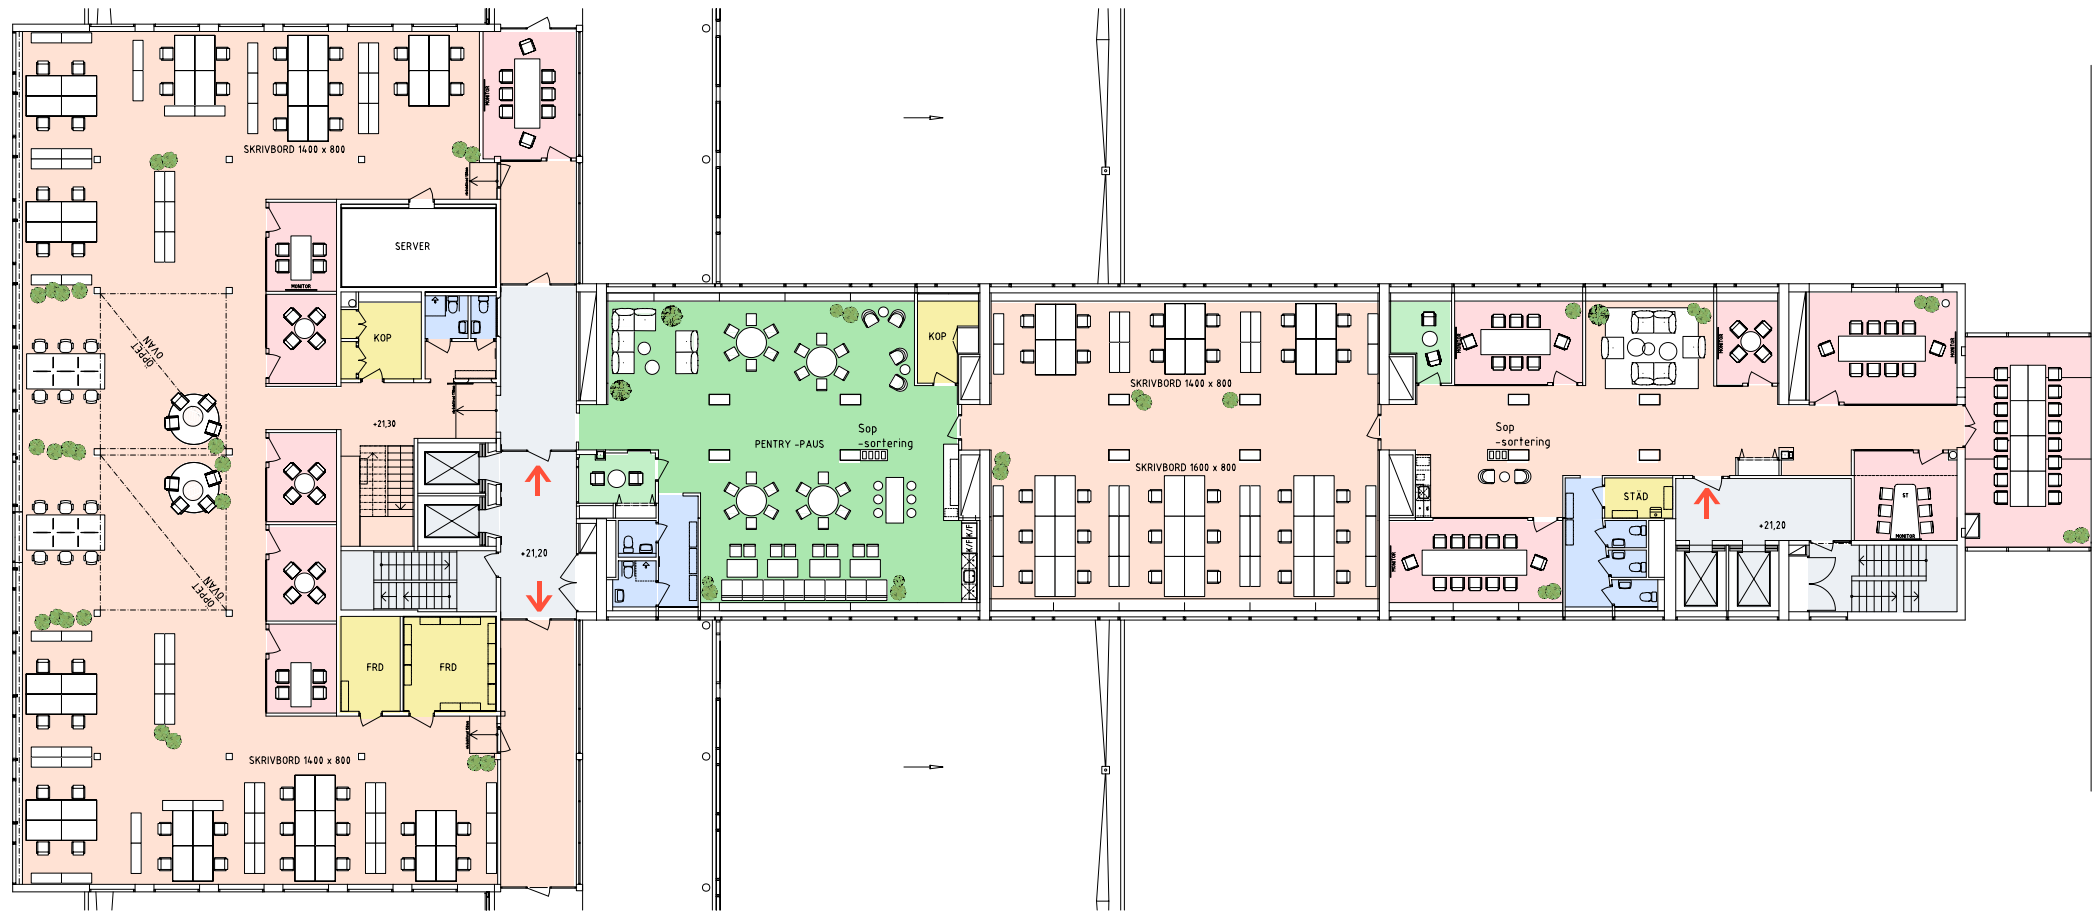


Objektsnummer: 141065-F0018
Totalt plan 5 & 6
Antal arbetsplatser: 126
Antal touchdown platser: 22
Antal mötesrum: 17
Samtal-/fokusrum: 3

Kvadratmeter: ca 2075 kvm (plan 5 & 6)
Våningsplan: plan 5 (ca 1341kvm)
Antal arbetsplatser plan 5: 74
Antal touchdown platser plan 5: 12
Antal mötesrum plan 5: 12
Samtal-/fokusrum plan 5: 2

- Kontorsyta
- Mötesrum
- Samtalsrum
- Hiss/trapphus

- Skrivarrum/förråd
- Pentry/paus
- WC
- Teknik/schakt

→ Entré

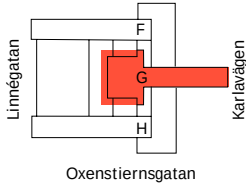

Skala 1:300
1 3 5
Meter



