


Karlavägen 108, totalt ca 2075 kvm, plan 5 och 6

Plan 5

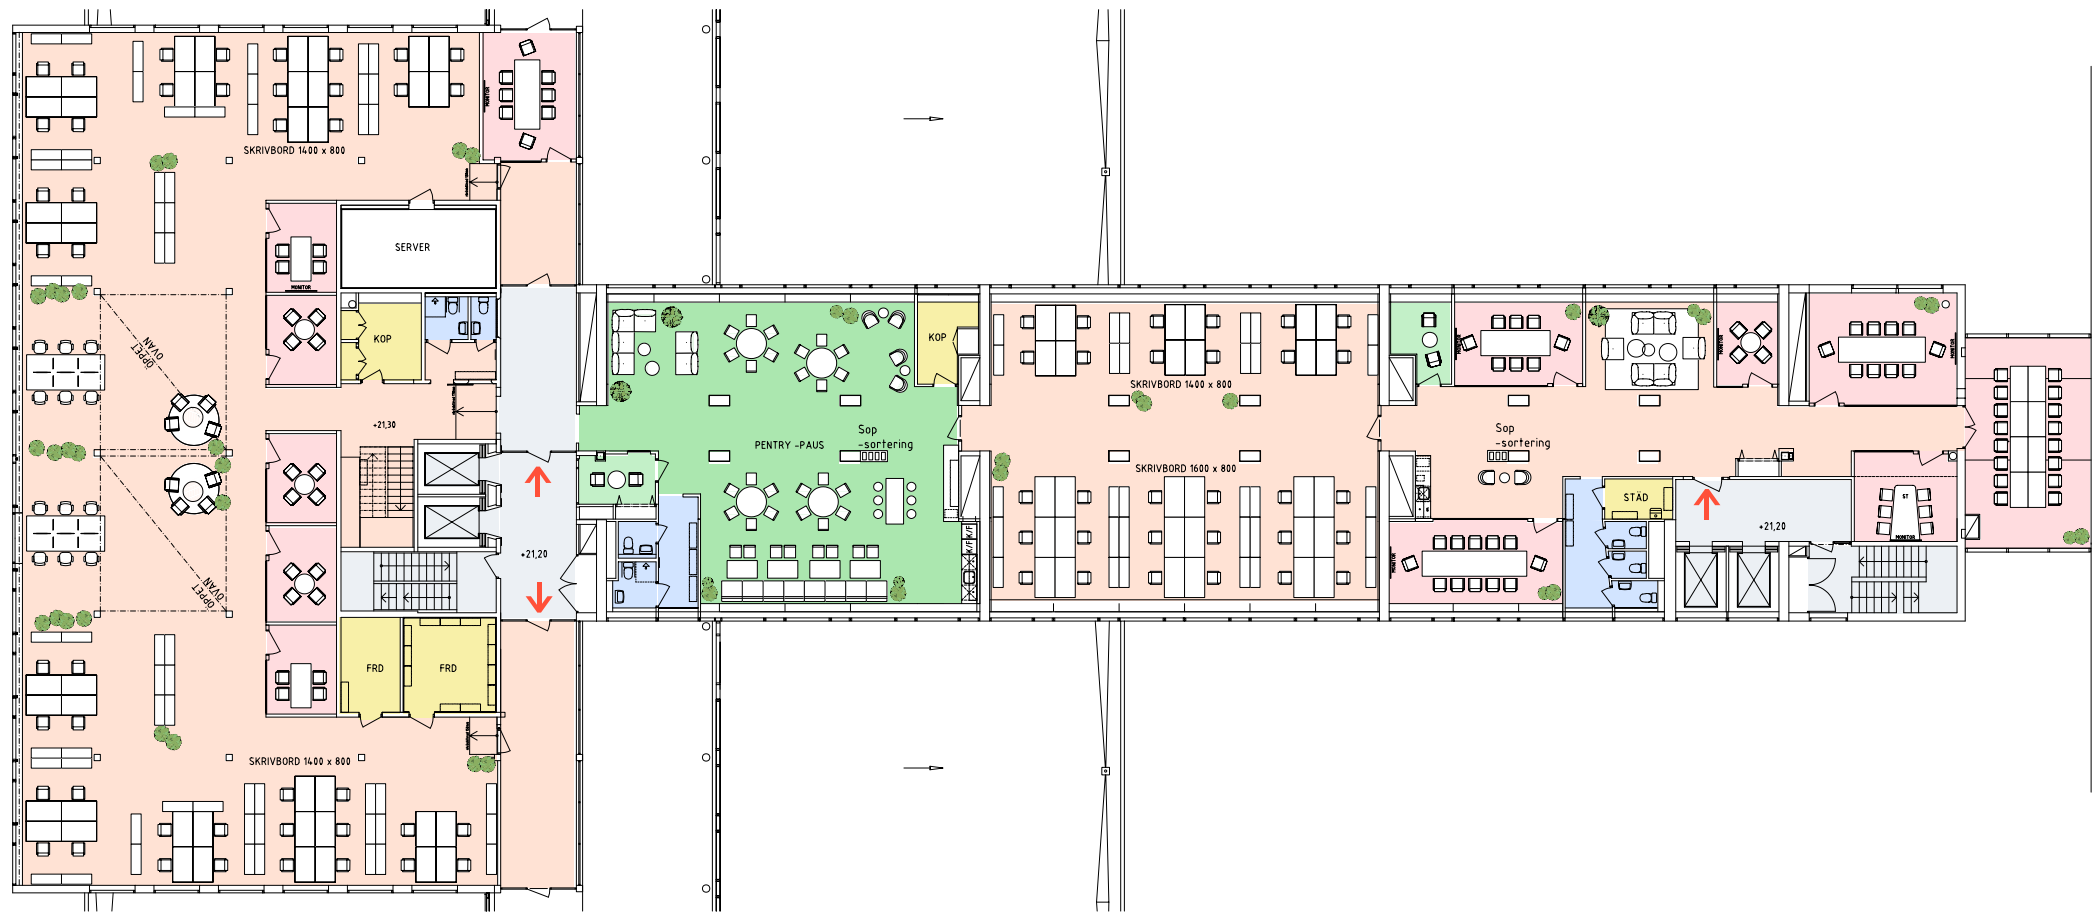


Objektsnummer: 141065-F0018
Totalt plan 5 & 6
Antal arbetsplatser: 126
Antal touchdown platser: 22
Antal mötesrum: 17
Samtal-/fokusrum: 3

Kvadratmeter: ca 2075 kvm (plan 5 & 6)
Våningsplan: plan 5 (ca 1341kvm)
Antal arbetsplatser plan 5: 74
Antal touchdown platser plan 5: 12
Antal mötesrum plan 5: 12
Samtal-/fokusrum plan 5: 2

- Kontorsyta
- Mötesrum
- Samtalsrum
- Hiss/trapphus
- Skrivarrum/förråd
- Pentry/paus
- WC
- Teknik/schakt

→ Entré

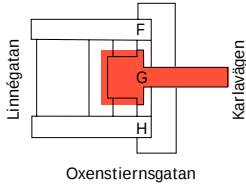

Skala 1:300
1 3 5
Meter



Karlavägen 108, totalt ca 2075 kvm, plan 5 och 6

Plan 6



Objektsnummer: 141065-F0018

Totalt plan 5 & 6

Antal arbetsplatser: 126

Antal touchdown platser: 22

Antal mötesrum: 17

Samtal-/fokusrum: 3

Kvadratmeter: ca 2075 kvm (plan 5 & 6)

Våningsplan: plan 6 (ca 734kvm)

Antal arbetsplatser plan 6: 52

Antal touchdown platser plan 6: 12

Antal mötesrum plan 6: 5

Samtal-/fokusrum plan 6: 1

Kontorsyta

Mötesrum

Samtalsrum

Hiss/trapphus


Skrivarrum/förråd

Pentry/paus

WC

Teknik/schakt

Entré

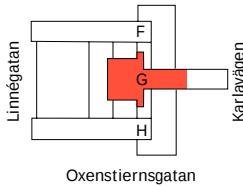

Skala 1:300

