

KONTORSLOKAL


Gustav III:s Boulevard 54, PLAN 3, ENTRÉPLAN 979m² (Föreslagen planlösning)



Skrivbordsstorlek:		Antal rum			
Grupp om 4 st. bord = 1400mm		Antal fokusrum 1p:		4 st	
Grupp om 6 st. bord = 1200mm		Antal mötesrum:		9 st	
		Antal projektrum:		1 st	
		Antal samtalsrum:		5 st	
Totalt antal skrivbordsplatser: 69 st		Antal vilrum:		1 st	
Varav: 65 st i öppet landskap		Antal WC:		6 st	
4 st i fokusrum		Antal FRD:		1 st	
		Antal kopiering/FRD:		1 st	
		Kontorsyta		Skrivarrum / Förråd	
		Mötesrum		Pentry / Paus	
		Samtalsrum		WC	
		Hiss/ trapphus		Teknik / Schakt	
				Utrymning	
				Entré	
				+19,10	
				Plushöjd	
				Lägre takdel	
				Brandcellsgräns	

Kontorslokal




Gustav III:s Boulevard 54, ca 682 kvm, Plan 3, entréplan

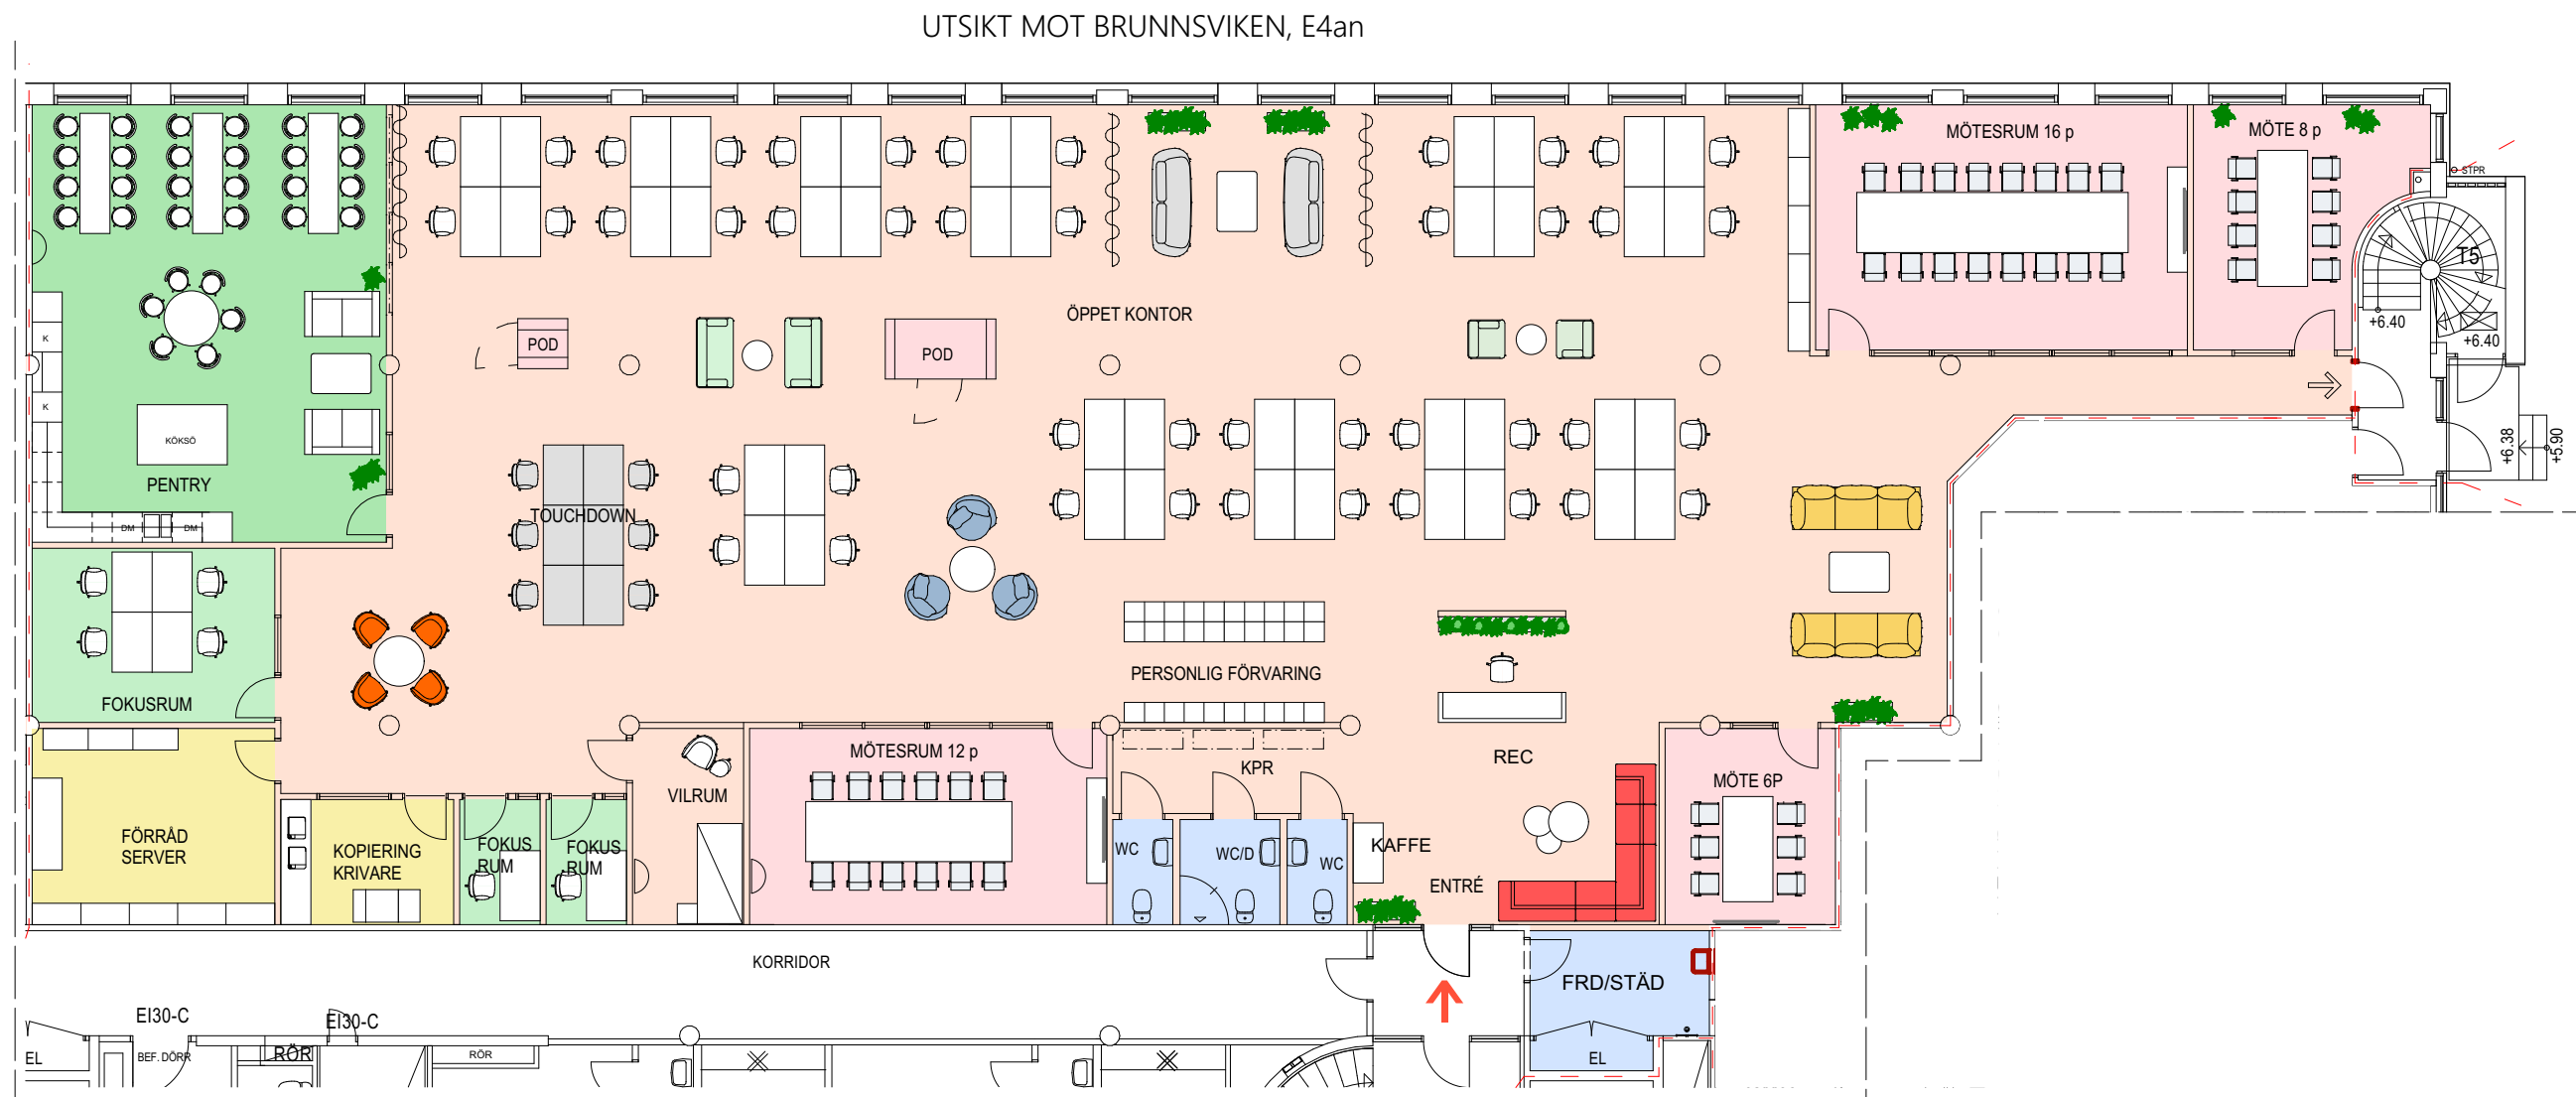


Kvadratmeter: ca 682m²
Antal arbetsplatser: 45 st
Antal touchdownplatser: 6 st
Antal fokusplatser: 6 st
Antal mötesrum: 4


- | | | | |
|--|---------------|--|-------------------|
| | Kontorsyta | | Skrivarrum/förråd |
| | Mötesrum | | Pentry/paus |
| | Samtalsrum | | WC |
| | Hiss/trapphus | | Teknik/schakt |

- | | |
|--|-----------------|
| | Utrymning |
| | Entré |
| | Plushöjd |
| | lägre takdel |
| | brandcellsgräns |

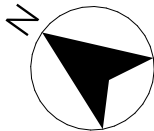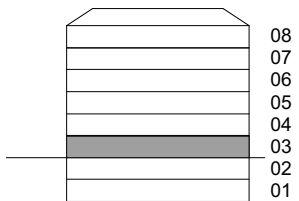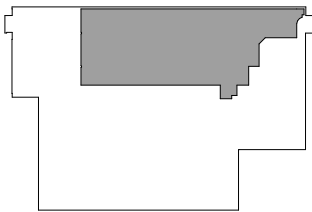


SKALA 1:150/A3
0 1 2 3 4 5

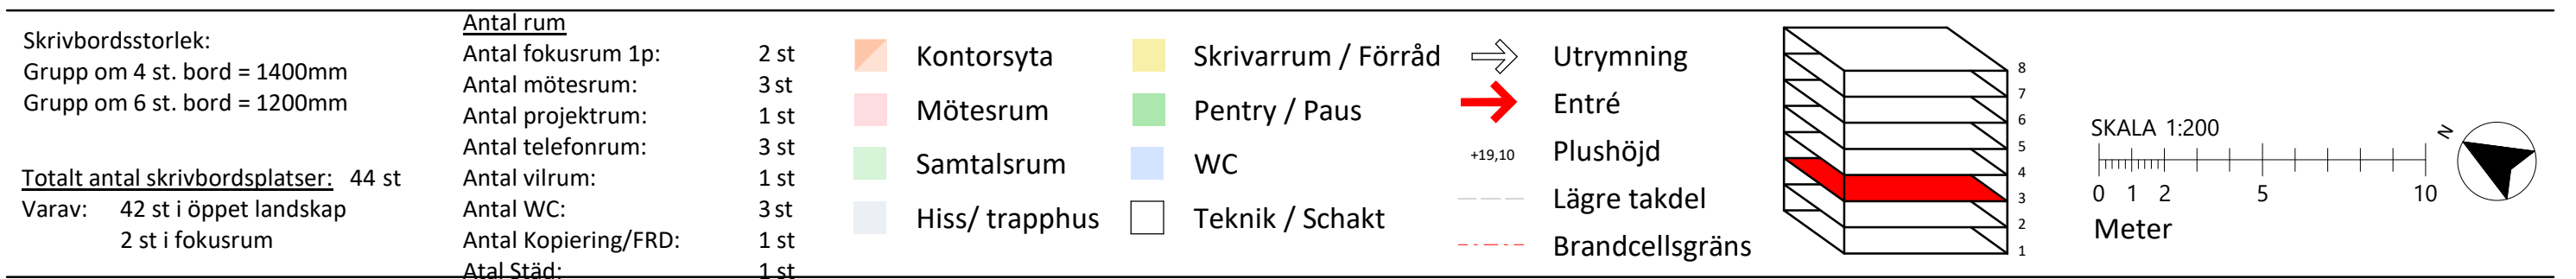

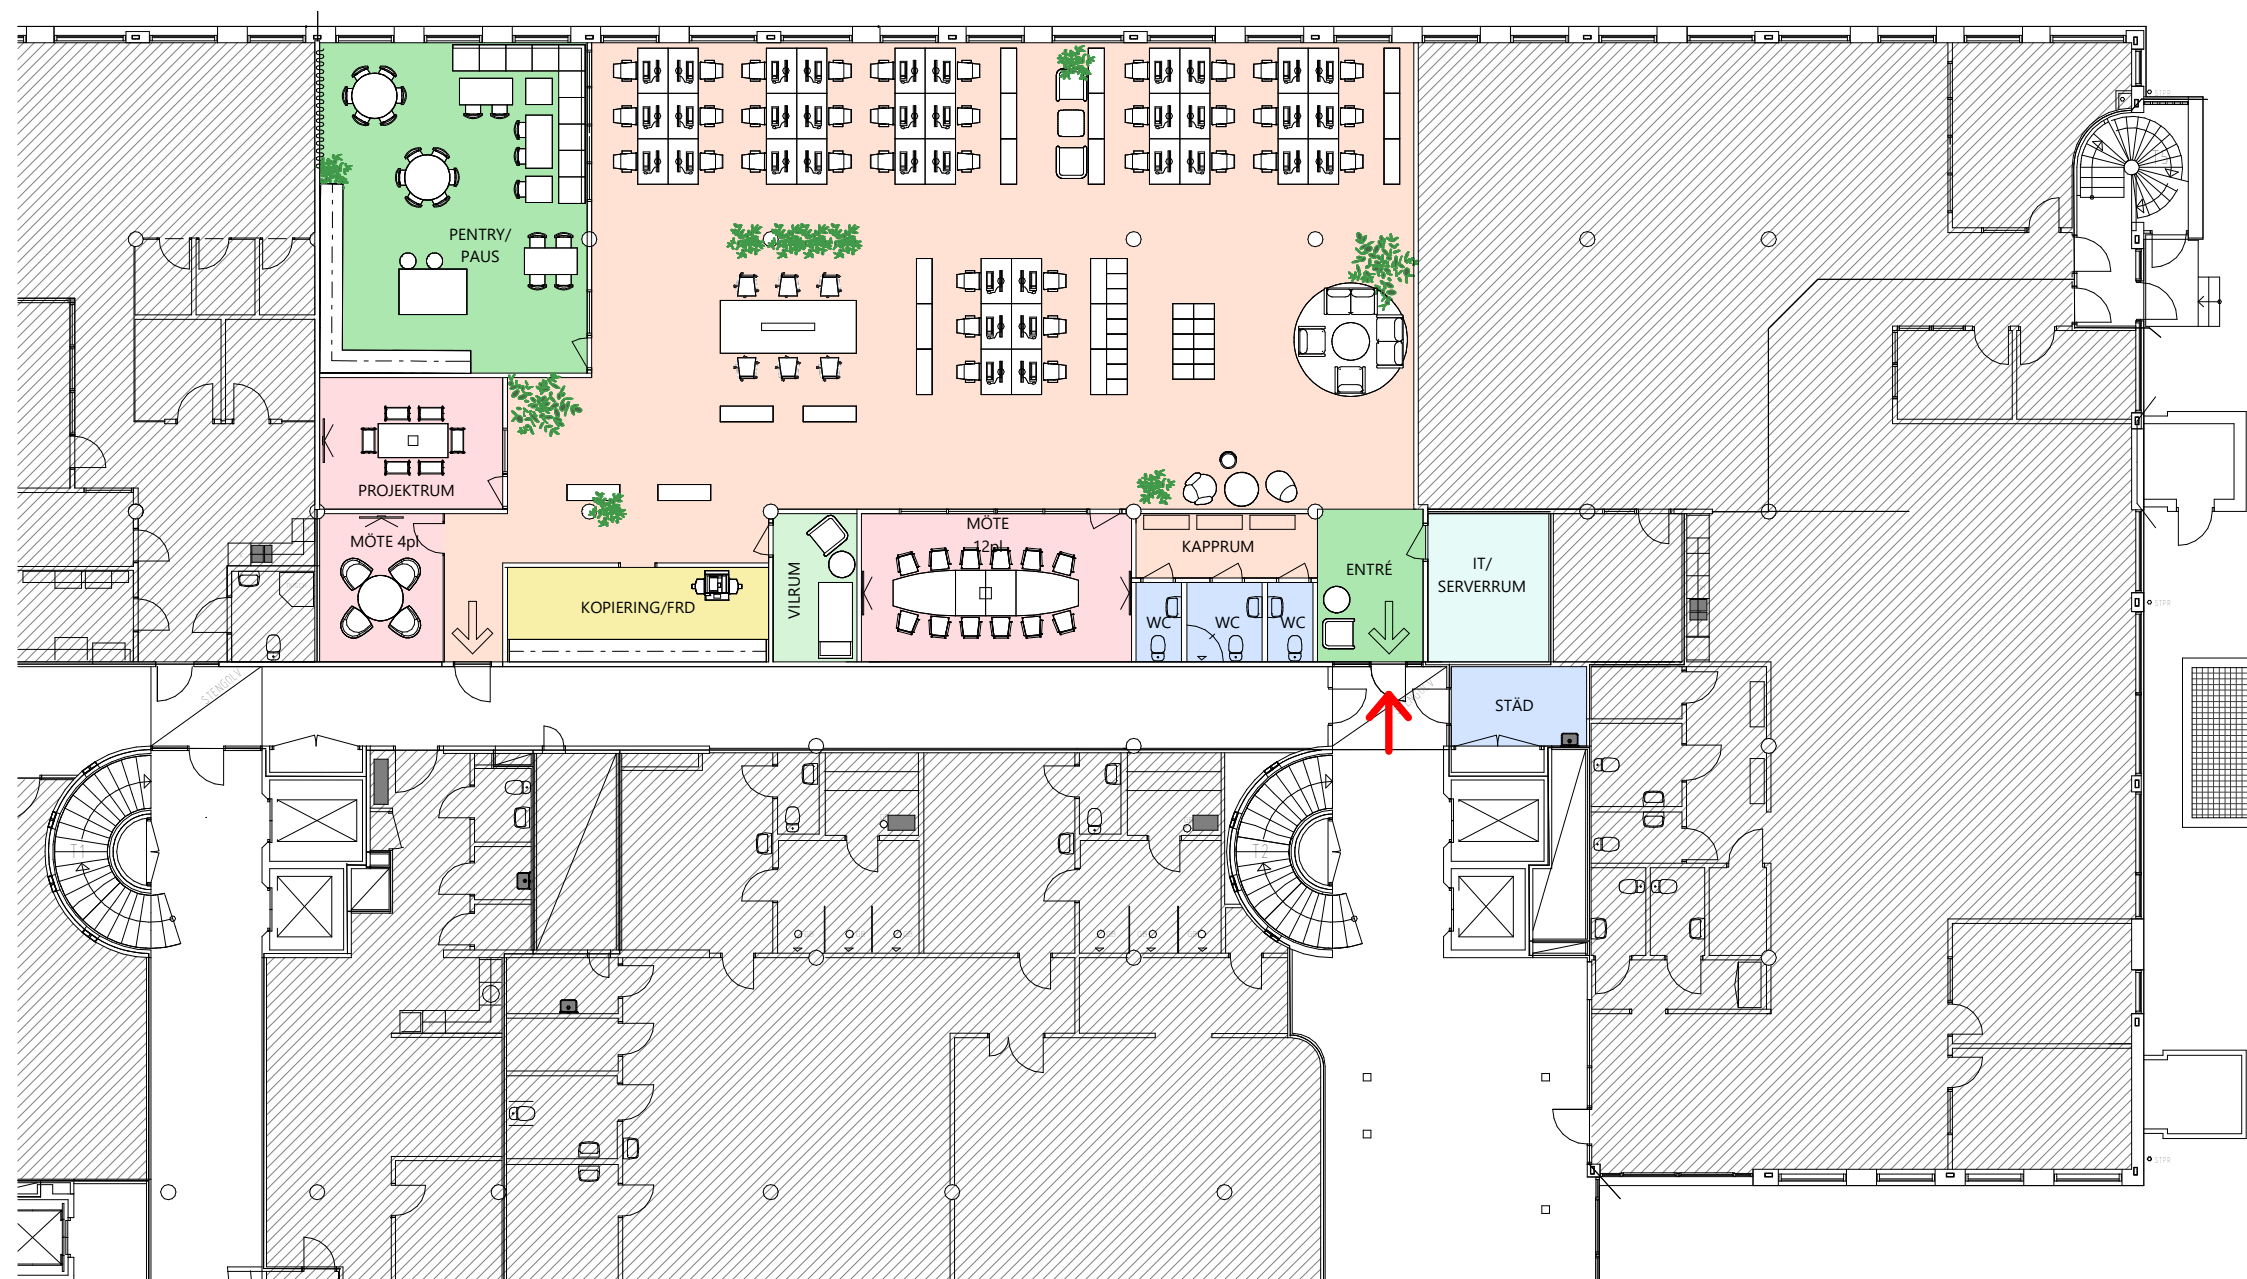

FÖRESLAGEN PLANLÖSNING

Skrivbordsstorlek:	Antal skrivbordsplatser:	36 st		Kontorsyta		Skrivarrum / Förråd		Utrymning
Grupp om 4 st. bord = 1400mm	Antal touch downplatser:	6 st		Mötesrum		Pentry / Paus		Entré
Grupp om 6 st. bord = 1200mm	Antal mötesrum:	2 st		Samtalsrum		WC	+19,10	Plushöjd
	Antal projektrum:	1 st					---	Lägre takdel
	Antal WC:	3 st		Hiss/ trapphus		Teknik / Schakt	---	Brandcellsgräns
	Vilrum:	1 st						
	Städ:	1 st						

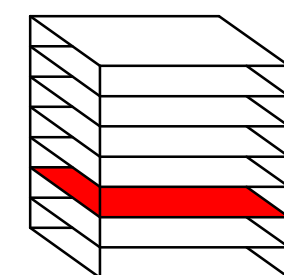

SKALA 1:200



