


Skrapa 4, Mäster Samuelsgatan 42, ca 120 kvm, 5 tr (plan 9)

MOT SKRAPA 3 / KONSERTHUSET OCH HÖTORGET

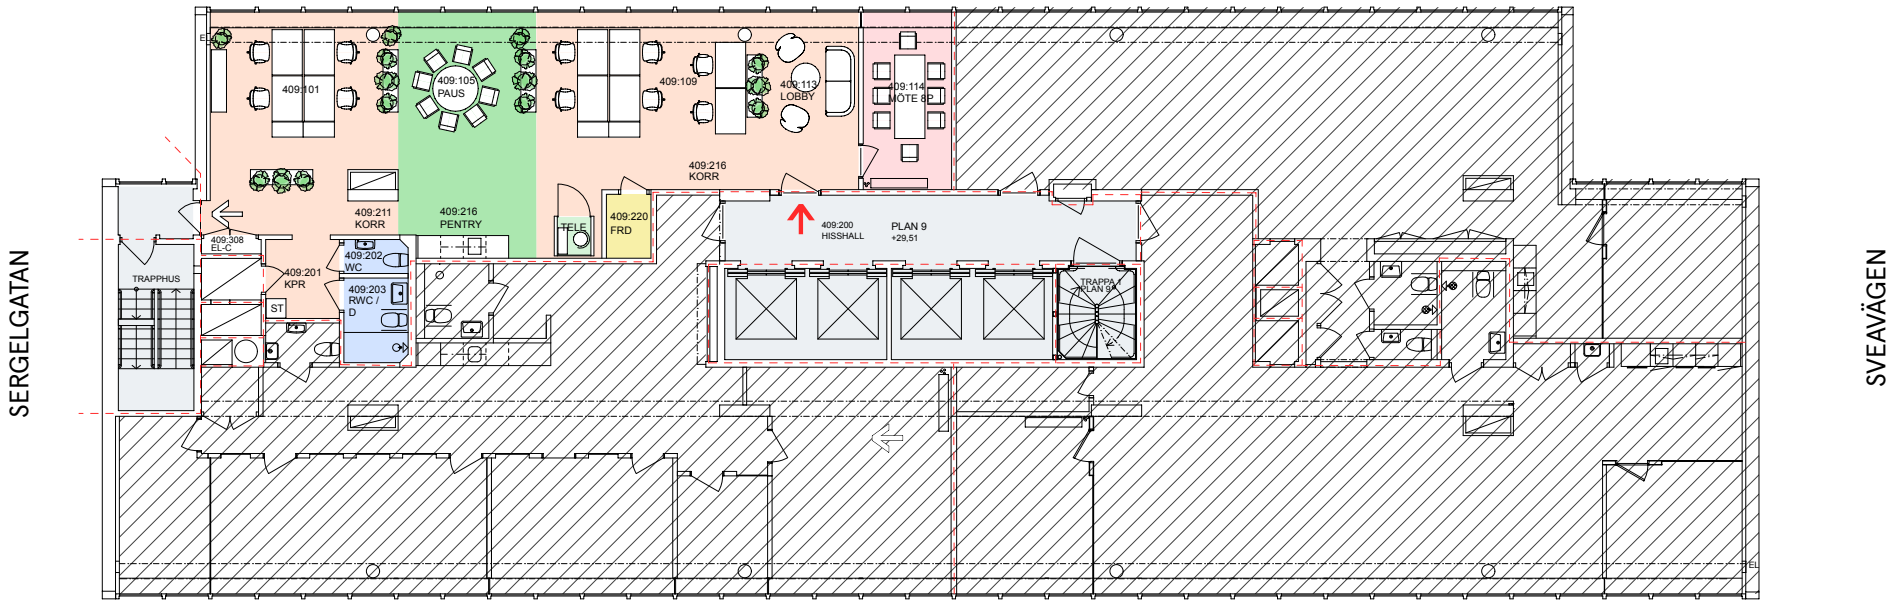


UTKAST

MOT MÄSTER SAMUELSGATAN

Antal öppna arbetsplatser: 10 st
Antal mötesrum 8P: 1 st
Antal telerum (pod): 1 st

- | | |
|---------------|-------------------|
| Kontorsyta | Skrivarrum/förråd |
| Mötesrum | Pentry/paus |
| Samtalsrum | Wc/dusch |
| Trapphus/hiss | Teknik/schakt mm |

- Entré
⇒ Utrymning
--- brandcellsgräns

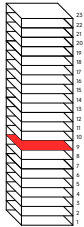

Skala 1:200
1 3 5
Meter

