





Kontorslokal
Sveavägen 9, ca 415 kvm, 12 tr (plan 16)

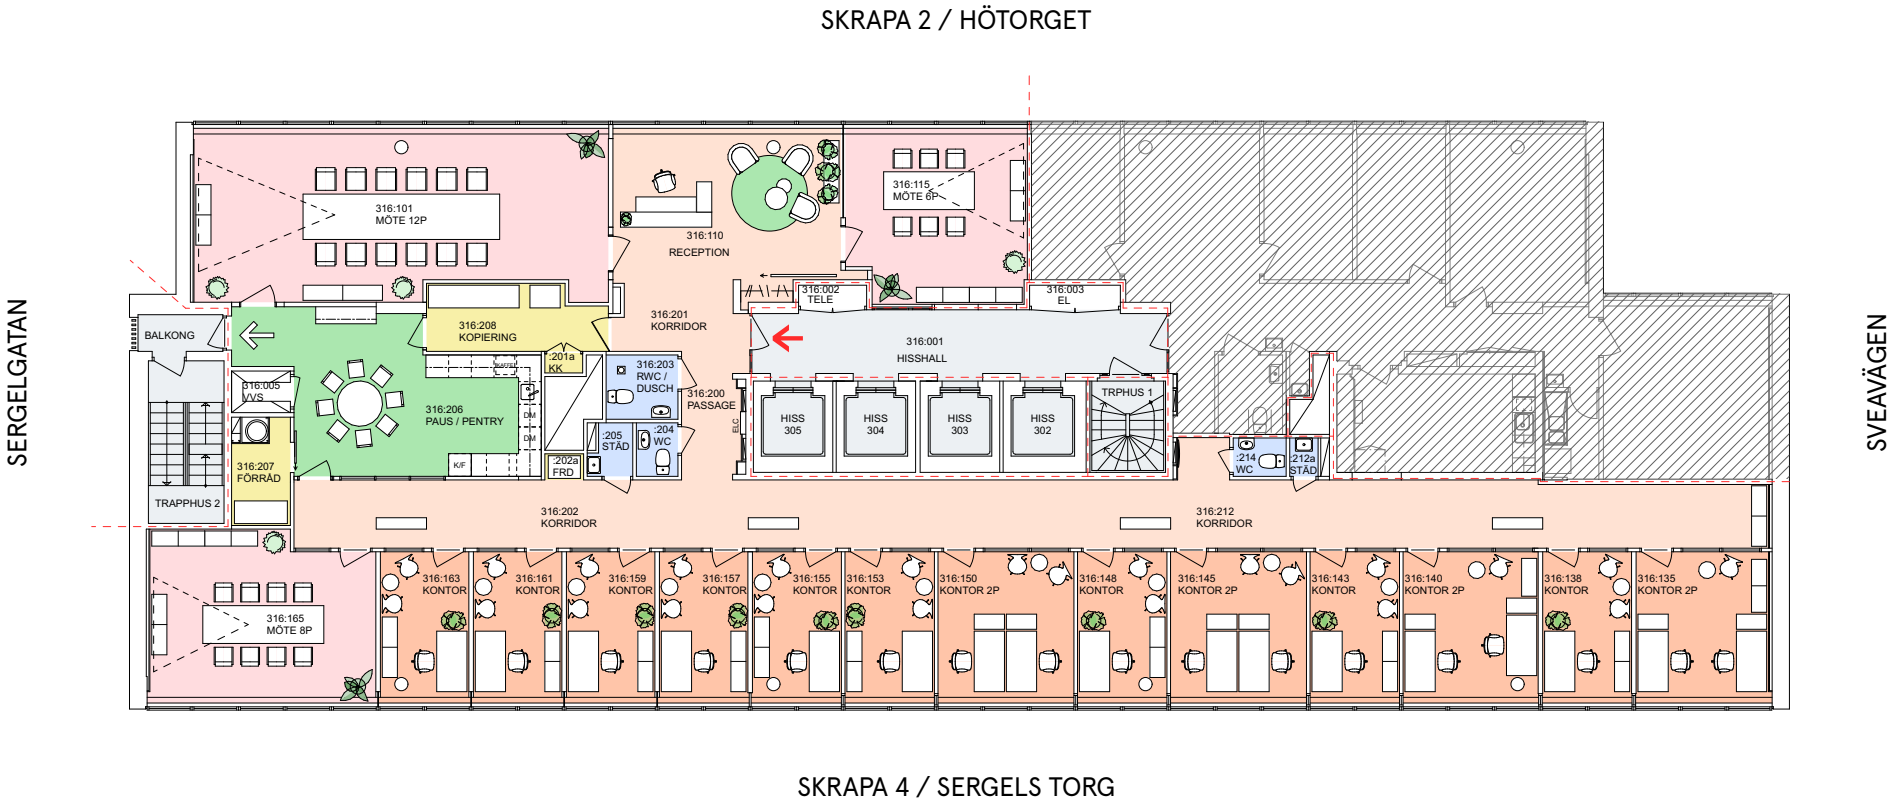

Antal arbetsplatser i kontor 1-2p: 17 st
Antal arbetsplatser i reception: 1 st
Antal mötesrum 6-8p: 2 st
Antal mötesrum 12p: 1 st

- Kontorsyta
- Mötesrum
- Samtalsrum
- Trapphus/hiss
- Skrivarrum/förråd
- Pentry/paus
- Wc/dusch
- Teknik/schakt mm


- Entré
- Utrymning
- brandcellsgräns

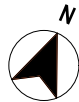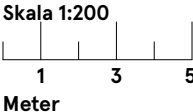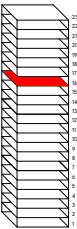

Kontorslokal

Sveavägen 9, ca 415 kvm, 12 tr (plan 16)

SKRAPA 2 / HÖTORGET

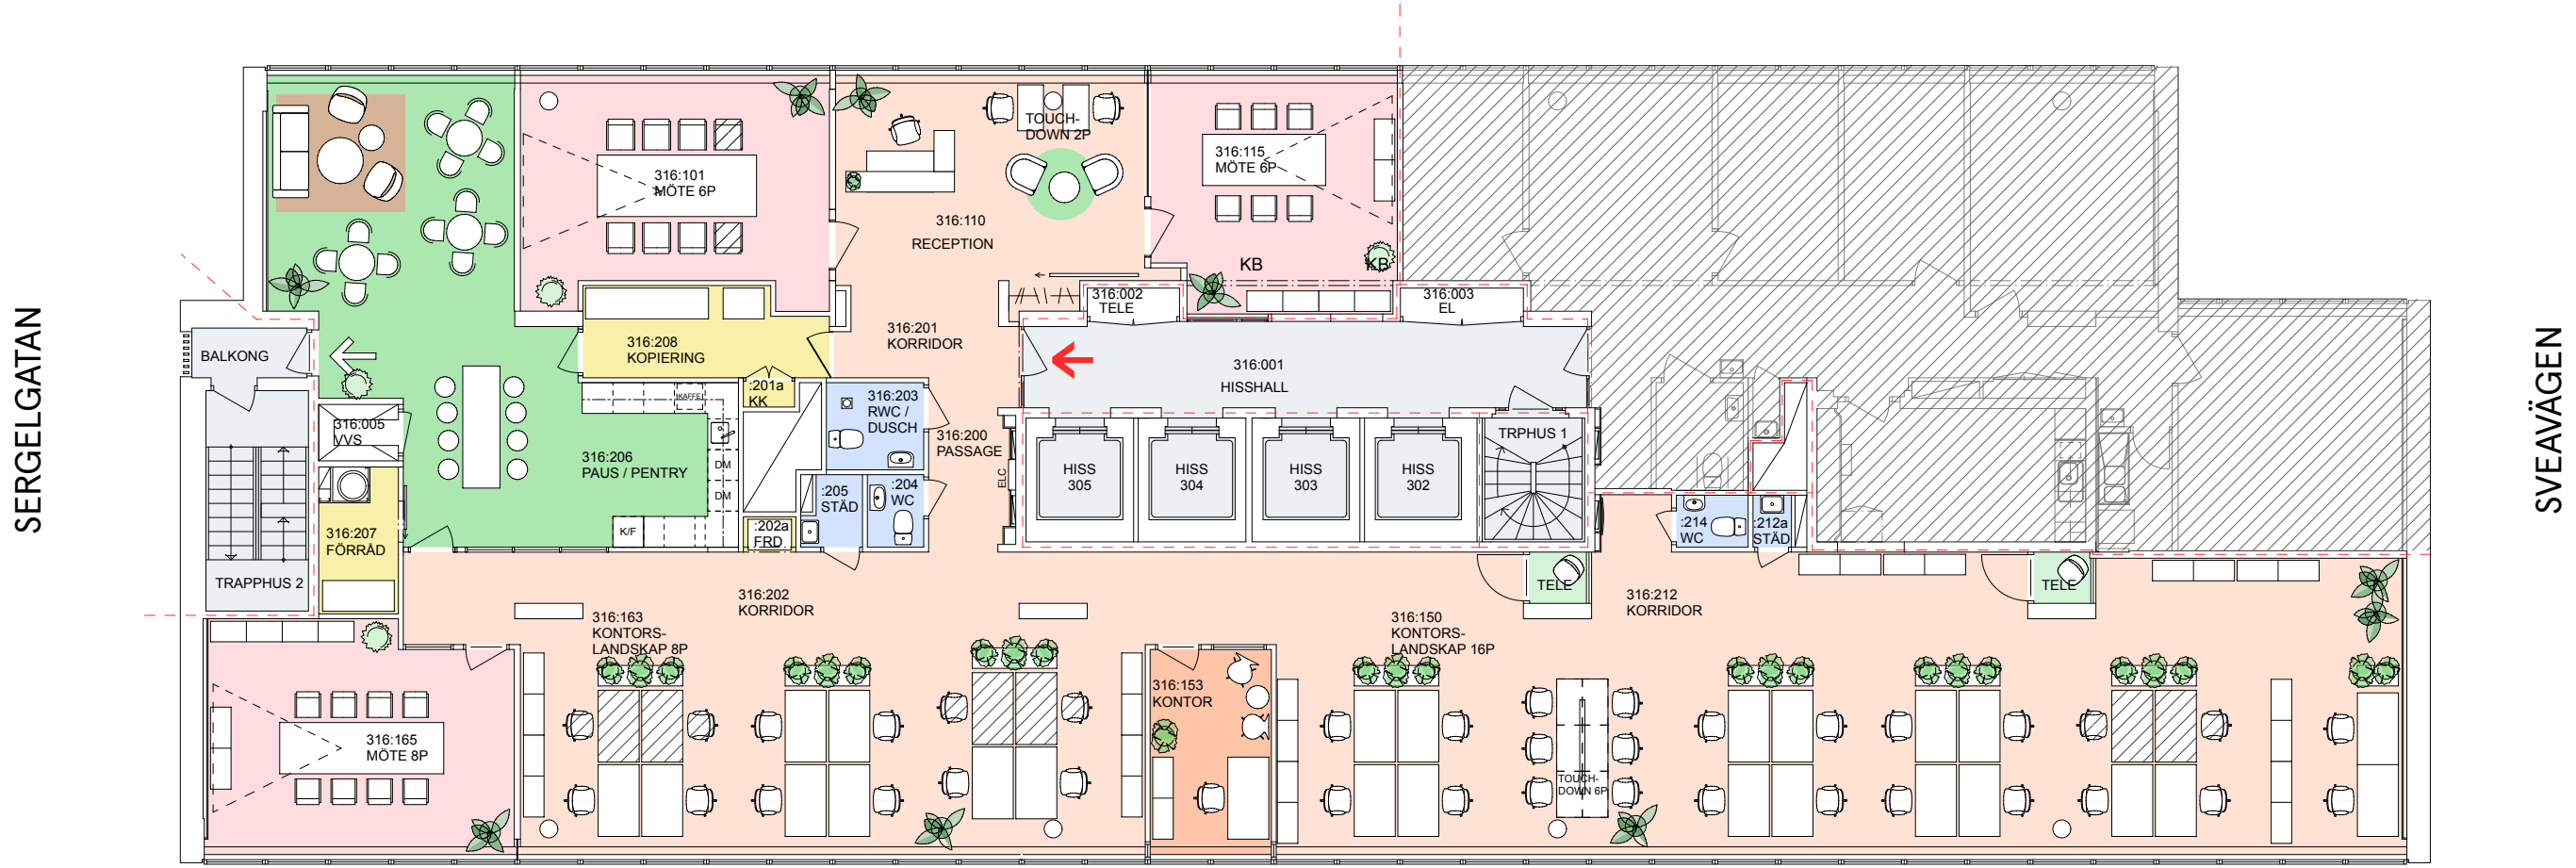

SKRAPA 4 / SERGELS TORG

UTKAST

- Antal arbetsplatser totalt:

26 st
- Antal öppna arbetsplatser:

24 st
- Antal arbetsplatser i kontorsrum:

1 st
- Antal arbetsplatser i reception:

1 st
- Antal platser touchdown:

8 st
- Antal mötesrum 6-8 P:

3 st
- Antal telerum:

2 st

- Kontorsyta

Mötesrum

Samtalsrum

Trapphus/hiss

Skrivarrum/förråd

Pentry/paus

Wc/dusch

Teknik/schakt mm

Entré

Utrymning

brandcellsgräns

23

22

21

20

19

18

17

16

15

14

13

12

11

10

9

8

7

6

5

4

3

2

1

1

3

5

Skala 1:200

Meter

N