


Kontorslokal


Skrapa 3, Sveavägen 9, ca 415 kvm, 12 tr (plan 16)

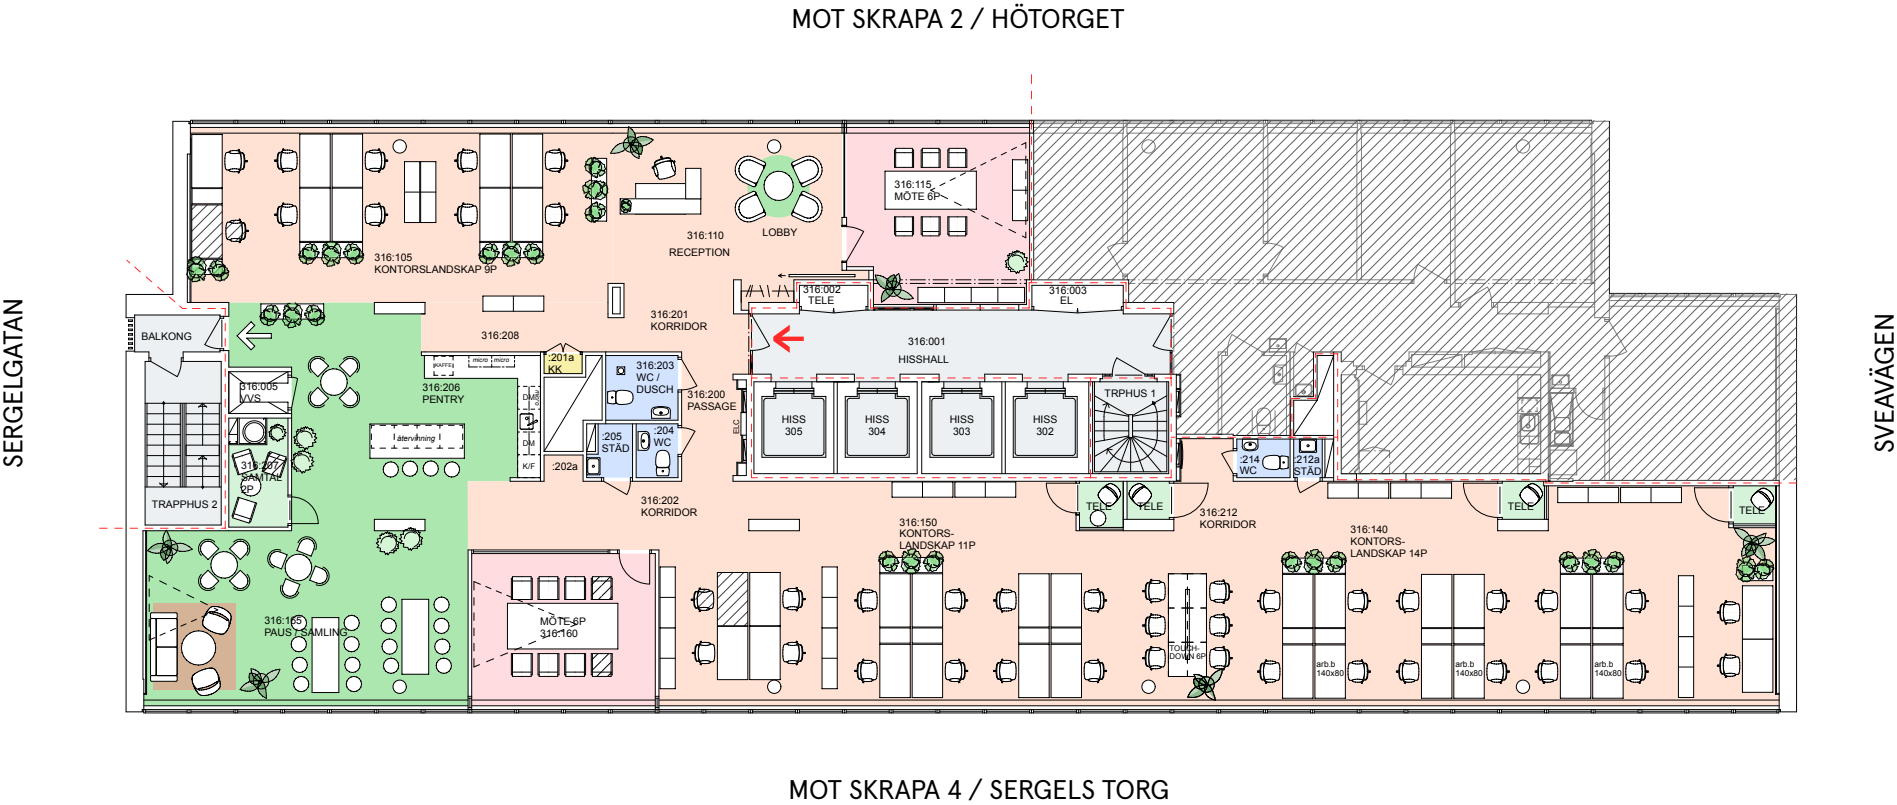

Antal arbetsplatser totalt: 35 st
Antal arbetsplatser i landskap: 34 st
Antal arbetsplatser i reception: 1 st
Antal arbetsplatser touch down: 6 st
Antal mötesrum 6p: 2 st
Antal samtalsrum 2p: 1 st
Antal telerum: 4 st

- Kontorsyta
- Mötesrum
- Samtalsrum
- Trapphus/hiss
- Skrivarrum/förråd
- Pentry/paus
- Wc/dusch
- Teknik/schakt mm

- Entré
- Utrymning
- brandcellsgräns

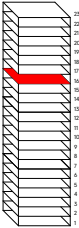

Skala 1:200

1 3 5

Meter

