


Total yta**ca 3460 kvm****Antal platser**

Arbetsplatser i landskap, bord 140:	290
Arbetsplatser i tysta rum:	6
Touchdownplatser:	150
Platser totalt:	446

Platser i Mötesrum:	186
Platser i Samtalsrum:	24
Platser i Telefonrum:	6
Platser i Framerypoddar:	2
Platser i Lunchrum:	117

Antal rumstyper

Mötesrum 20 p	1
Mötesrum 16 p	1
Mötesrum 14 p	1
Mötesrum 10 p	6
Mötesrum 8 p	8
Mötesrum 6 p	2
Samtalsrum	12
Telefonrum	6
Framerypoddar	2
WC	18
RWC	8
Städ	4
Torg/Lunch	1
Lounge/Reception	1
Vilrum	3

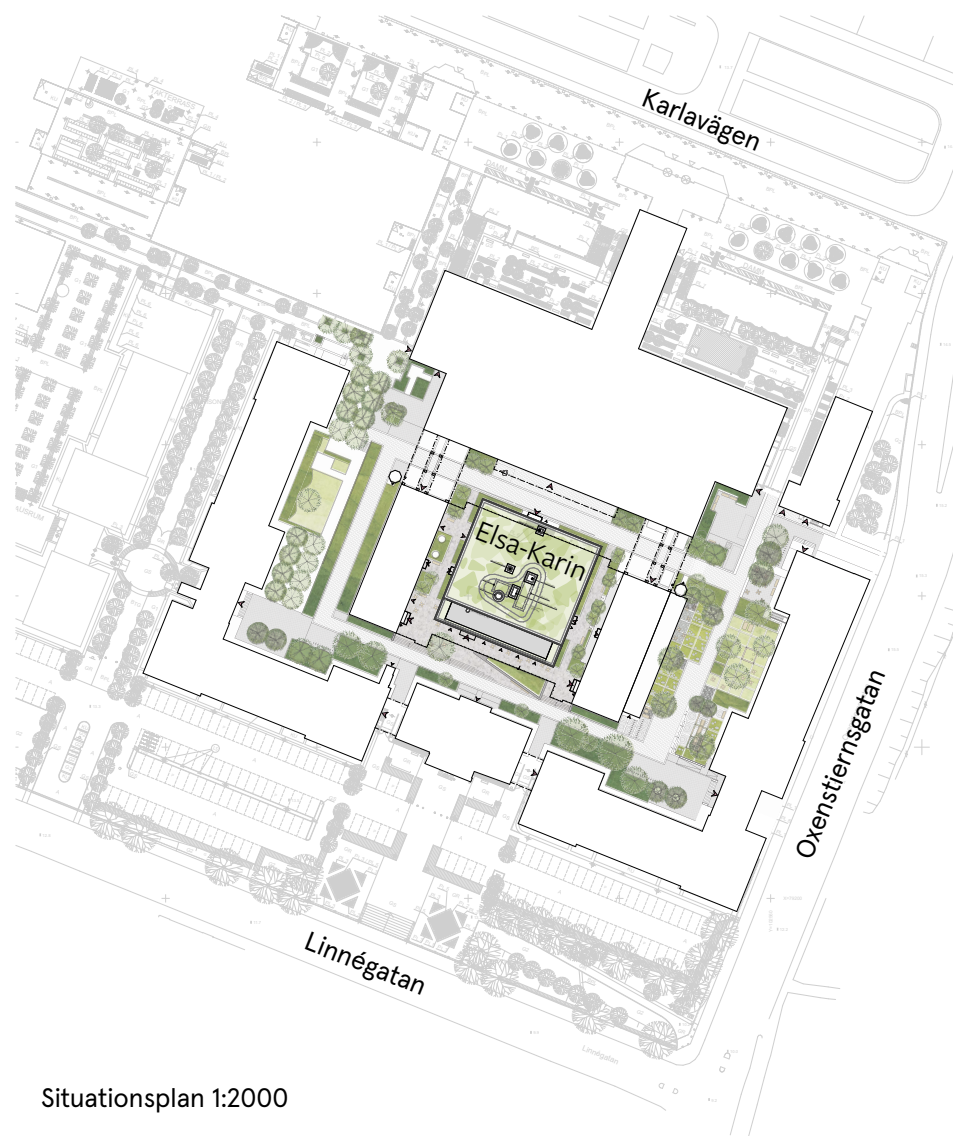

Situationsplan 1:2000




Linnégatan

Restaurang och kök ingår ej.

Kvadratmeter: 865
Våningsplan: entréväning

Restaurang	ca 105 kvm	Restaurant/Gästyta	Förråd
Gästyta/antal personer:	ca 40 st	Köks- och biyta	Gym
Köks- och biyta:	ca 230 kvm	Konferensyta	WC/dusch
Konferens	ca 320 kvm	Hiss/trapphus	Teknik/schakt
Rec/kontorslounge	ca 200 kvm		
Touchdownplatser	32		

- ⇒ Utrymning
- ➔ Entré
- +16,40 Plushöjd
- Lägre takdel
- - - Brandgräns

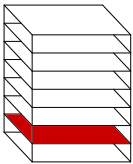

Skala 1:300
0 1 2 3 4 5 6 7 8
Meter





Linnégatan


Kvadratmeter: 978
Våningsplan: 1 tr

Torg/lunchplatser 117

Antal arbetsplatser: 82, 140cm bord
Antal touchdown: 30
Antal tysta rum: 2
Antal mötesrum: 3
Antal samtalsrum: 4
Antal telefonrum:
Antal Framerypoddar:

Kontorsyta
Mötesrum
Samtalsrum
Hiss/trapphus
Skrivarrum/förråd
Pentry/paus
WC
Teknik/schakt

Utrymning
Entré
Plushöjd
Lägre takdel
Brandgräns

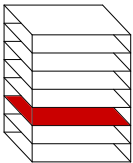


Skala 1:300
0 1 2 3 4 5 6 7 8
Meter






Linnégatan


Kvadratmeter: 978	Antal arbetsplatser: 104, 140cm bord	Kontorsyta	Skrivarrum/förråd	Utrymning
Våningsplan: 2 tr	Antal touchdown: 52	Mötesrum	Pentry/paus	Entré
	Antal tysta rum: 2	Samtalsrum	WC	Plushöjd
	Antal mötesrum: 4	Hiss/trapphus	Teknik/schakt	Lägre takdel
	Antal samtalsrum: 4			Brandgräns
	Antal telefonrum: 2			
	Antal Framerypoddar: 2			

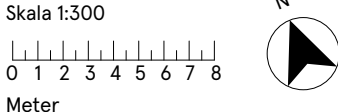

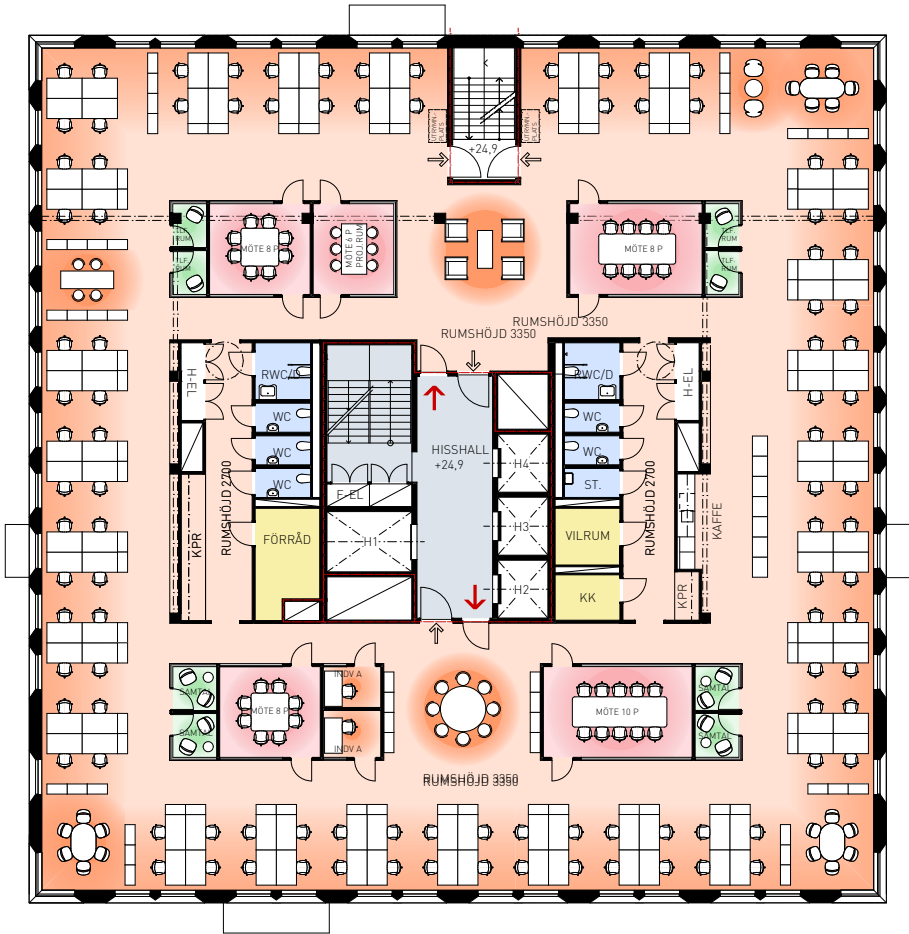

Linnégatan

Kvadratmeter: 978	Antal arbetsplatser: 104, 140cm bord	Kontorsyta	Skrivarrum/förråd	⇒ Utrymning
Våningsplan: 3 tr	Antal touchdown: 36	Mötesrum	Pentry/paus	➔ Entré
	Antal tysta rum: 2	Samtalsrum	WC	+16,40 Plushöjd
	Antal mötesrum: 5	Hiss/trapphus	Teknik/schakt	— — — Lägre takdel
	Antal samtalsrum: 4			— — — Brandgräns
	Antal telefonrum: 4			
	Antal Framerypoddar:			

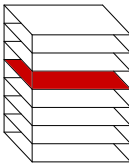


Skala 1:300

0 1 2 3 4 5 6 7 8

Meter



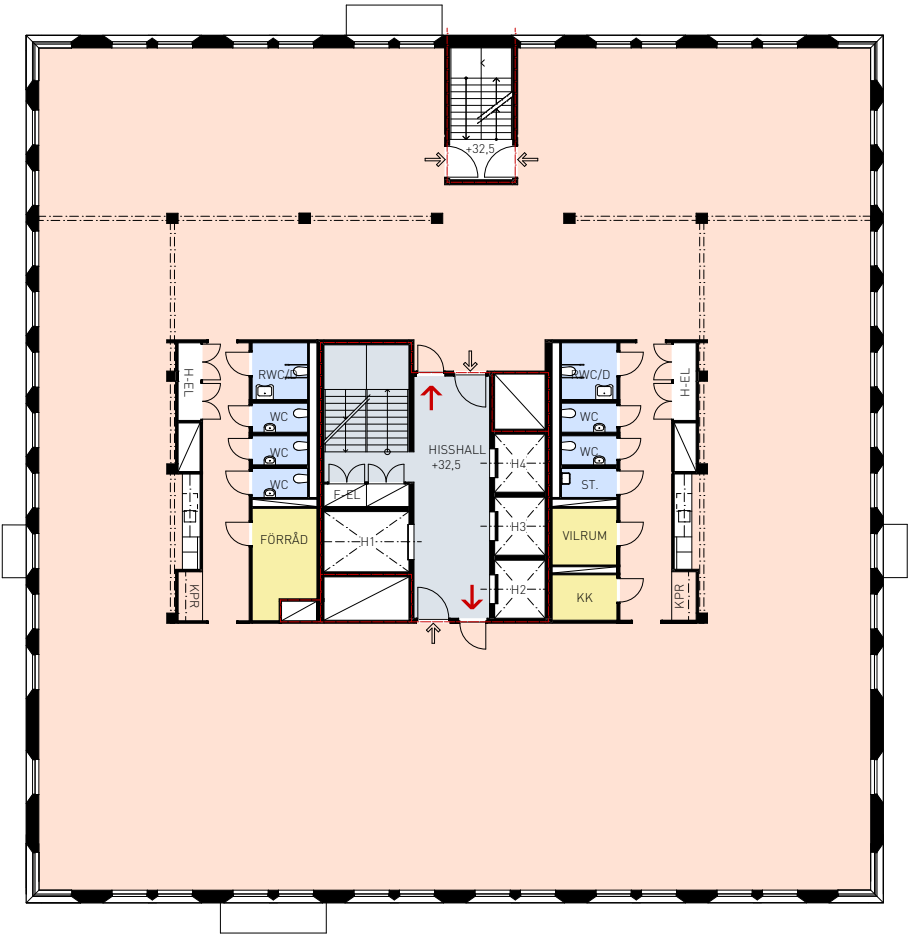

Våning 4 tr ingår ej.


Linnégatan

Kvadratmeter: 978
Våningsplan: 4 tr

Antal arbetsplatser:
Antal touchdown:
Antal tysta rum:
Antal mötesrum:
Antal samtalsrum:
Antal telefonrum:
Antal Framerypoddar:

- Kontorsyta
- Mötesrum
- Samtalsrum
- Hiss/trapphus
- Skrivarrum/förråd
- Pentry/paus
- WC
- Teknik/schakt

- Utrymning
- Entré
- Plushöjd
- Lägre takdel
- Brandgräns

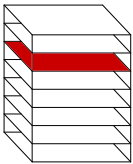

Skala 1:300
0 1 2 3 4 5 6 7 8
Meter





Våning 5 tr ingår ej.

↓
 Linnégatan

Kvadratmeter: 777
 Våningsplan: 5 tr

Kontorsyta: ca 200 kvm
 Restaurang ca 365 kvm
 Gästyta/antal personer: ca 280 pers
 Köks- och biyta: ca 125 kvm
 Lasthiss: 1
 Terrass: ca 135 kvm
 Teknikrum restaurang ca 50 kvm

Restaurant/Gästyta
 Köks- och biyta
 Konferensyta
 Hiss/trapphus

Förråd
 Gym
 WC/dusch
 Teknik/schakt

⇒ Utrymning
 → Entré
 +16,40 Plushöjd
 - - - - - Lägre takdel
 - - - - - Brandgräns

Skala 1:300
 0 1 2 3 4 5 6 7 8
 Meter