



Kontorslokal | HG02: Skiss 002

Västgötagatan 5, Möbleratplan , 524m² LOA, Plan 5

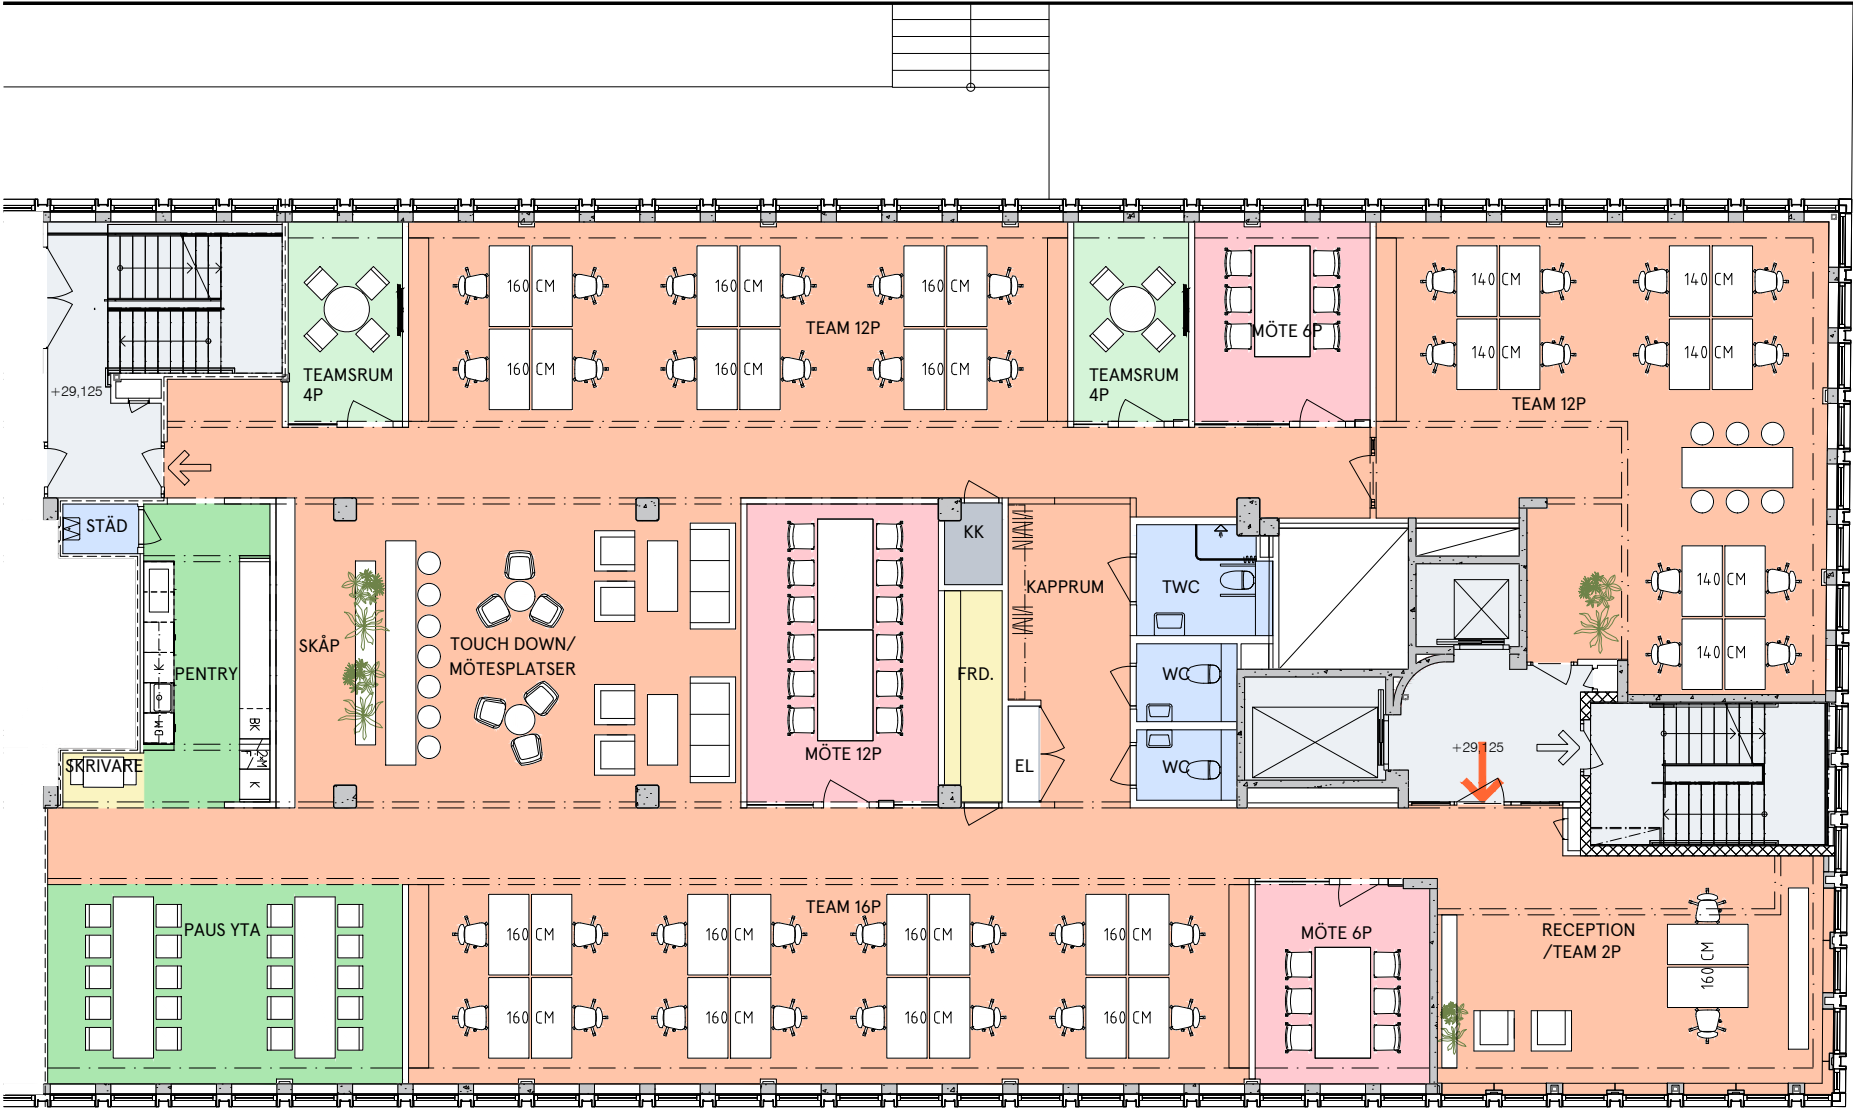

Västgötagatan 7

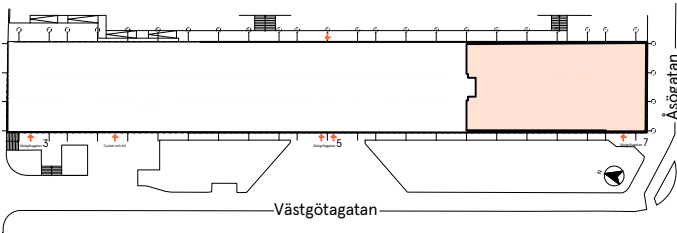

I kv. Nattugglan finns: Gemensam reception med entré från Västgötagatan och passage från Folkungagatan/Åsögatan Konferensrumsfacilitet Cykelrum och omklädningsrum (dam resp. herr, med dusch) Parkering med infart från Västgötagatan 3

Kvadratmeter: 524 m² LOA
Våningsplan: Plan 5
Antal arbetsplatser: 42 st
Antal mötesrum: 3 st
Antal samtalsrum: 2 st
Öppna mötesplatser: 1 st

- Kontorsyta
- Mötesrum
- Samtalsrum
- Hiss/trapphus
- Skrivarrum/Förråd
- Paus/Pentry
- WC
- Data/IT
- Teknik/schakt

- Utrymning
- Entré
- Plushöjd
- Lägre takdel/väggbalk
- HG-gräns

