

Kontorslokal

Sergelhuset - Sveavägen 4, 3 - 4tr, 3680 kvm

Lokal plan 3-4 tr.:

Totalt antal arbetsplatser: 225 st
Varav i:
Öppet landskap: 194 st
Kontors-/Touchdown-rum: 31 st
Reception: 2 st

Antal mötesrum 3-6p: 2 st

Antal mötesrum 8-16p: 7 st

Antal mötesrum 30p: 1 st

Antal samtalsrum 2-4p: 23 st


Antal vilrum: 2 st

Antal WC: 26 st

- Kontorsyta
- Kontorsrum/
Touchdown-rum
- Mötesrum
- Samtalsrum
- Paus/Pentry
- Vilrum
- Förråd/Kopiering
- WC/ RWC/Städ
- Lounge/Reception
- Teknik/Data
- Hisshall/trapphus

⇒ Utrymning



➔ Entré

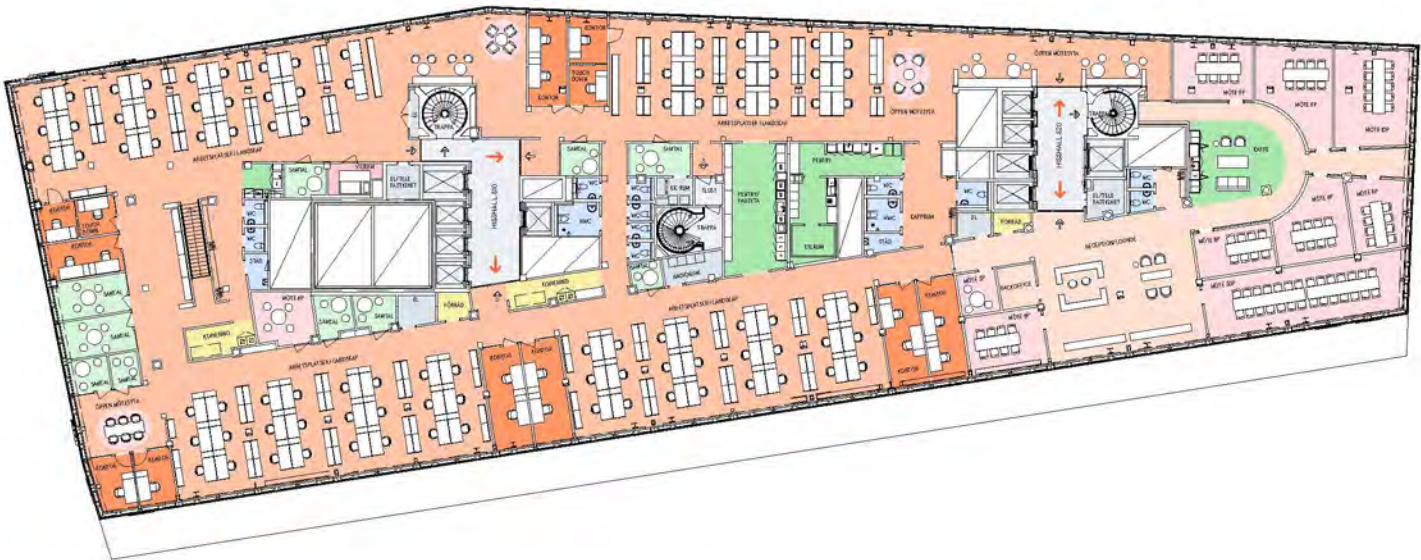

PLAN 08, +4 TR.




PLAN 07, +3 TR.

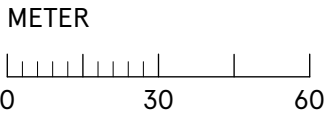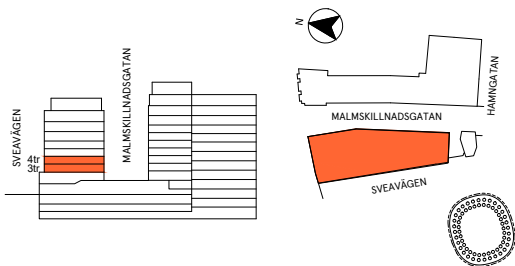

Kontorslokal

Sergelhuset - Sveavägen 4, 3 tr.

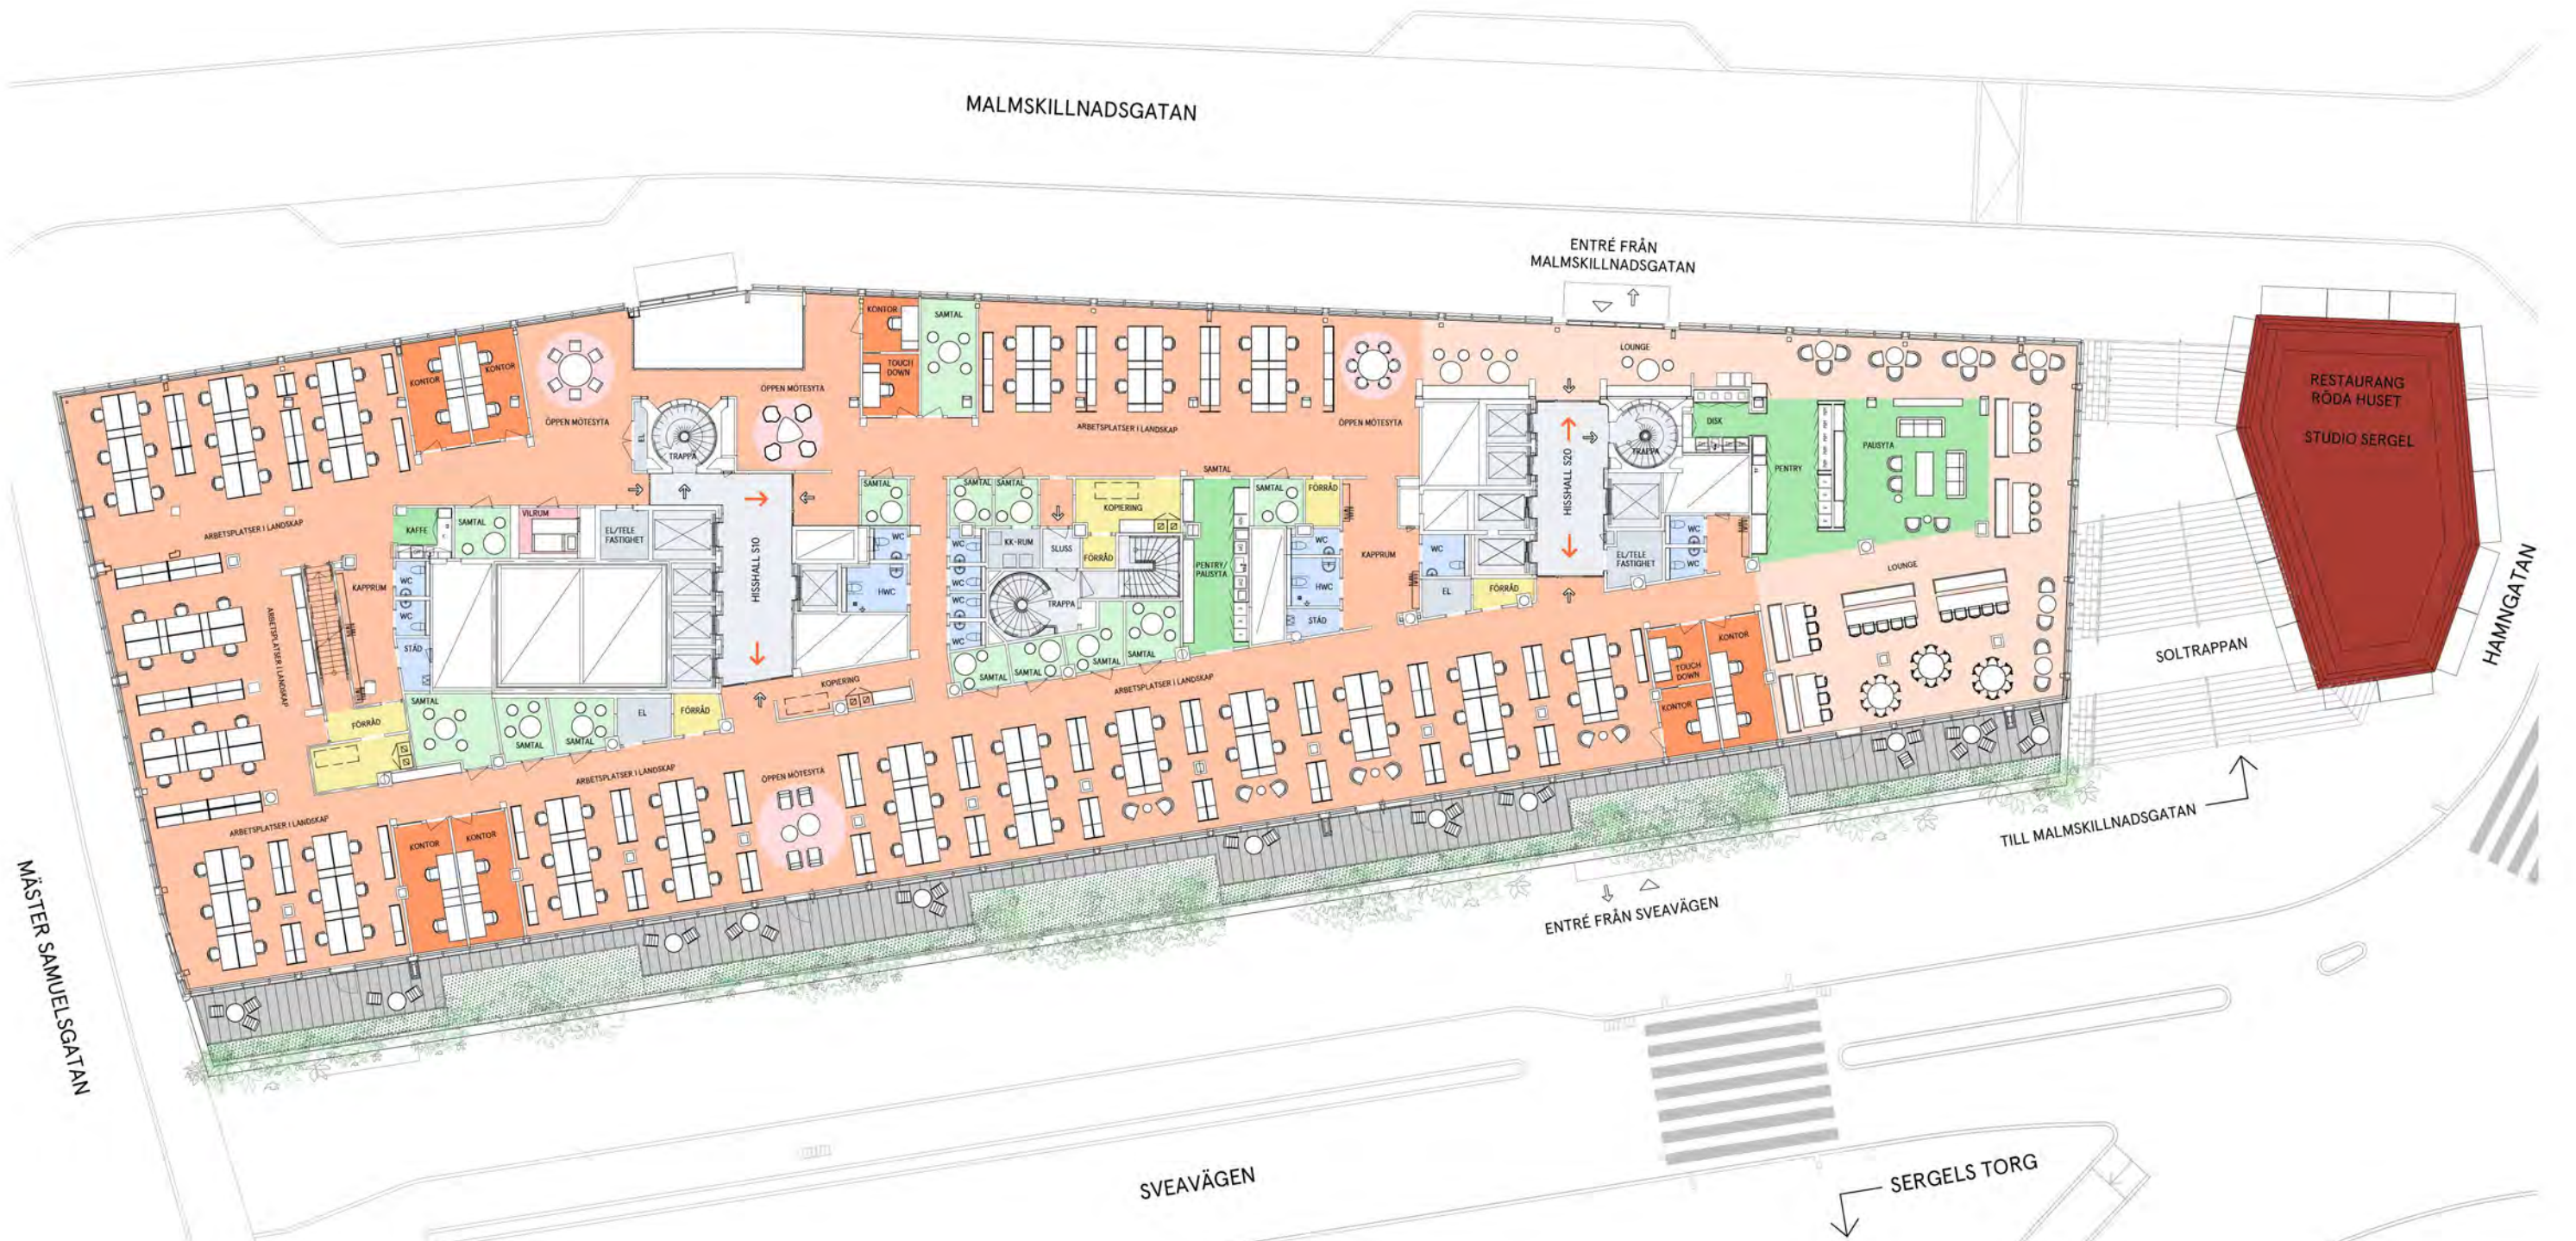

Våningsplan: Plan 7/3 tr.

Yta: 1790 m² LOA.

Totalt antal arbetsplatser: 114 st

Varav i:


Öppet landskap: 100 st

Kontors-/Touchdown-rum: 14 st

Antal samtalsrum 2-4p: 13 st


*Max. antal avseende brandkrav
200 personer samtidigt.

- | | | |
|------------------------------|------------------|-------------------|
| Kontorsyta | Paus/Pentry | Teknik/Data |
| Kontorsrum/
Touchdown-rum | Vilrum | Hisshall/trapphus |
| Mötesrum | Förråd/Kopiering | Utrymning |
| Samtalsrum | WC/ RWC/Städ | Entré |
| | Lounge/Reception | |

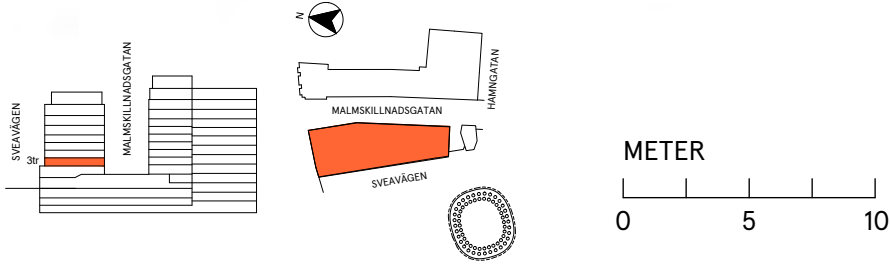

Kontorslokal

Sergelhuset - Sveavägen 4, 4 tr.

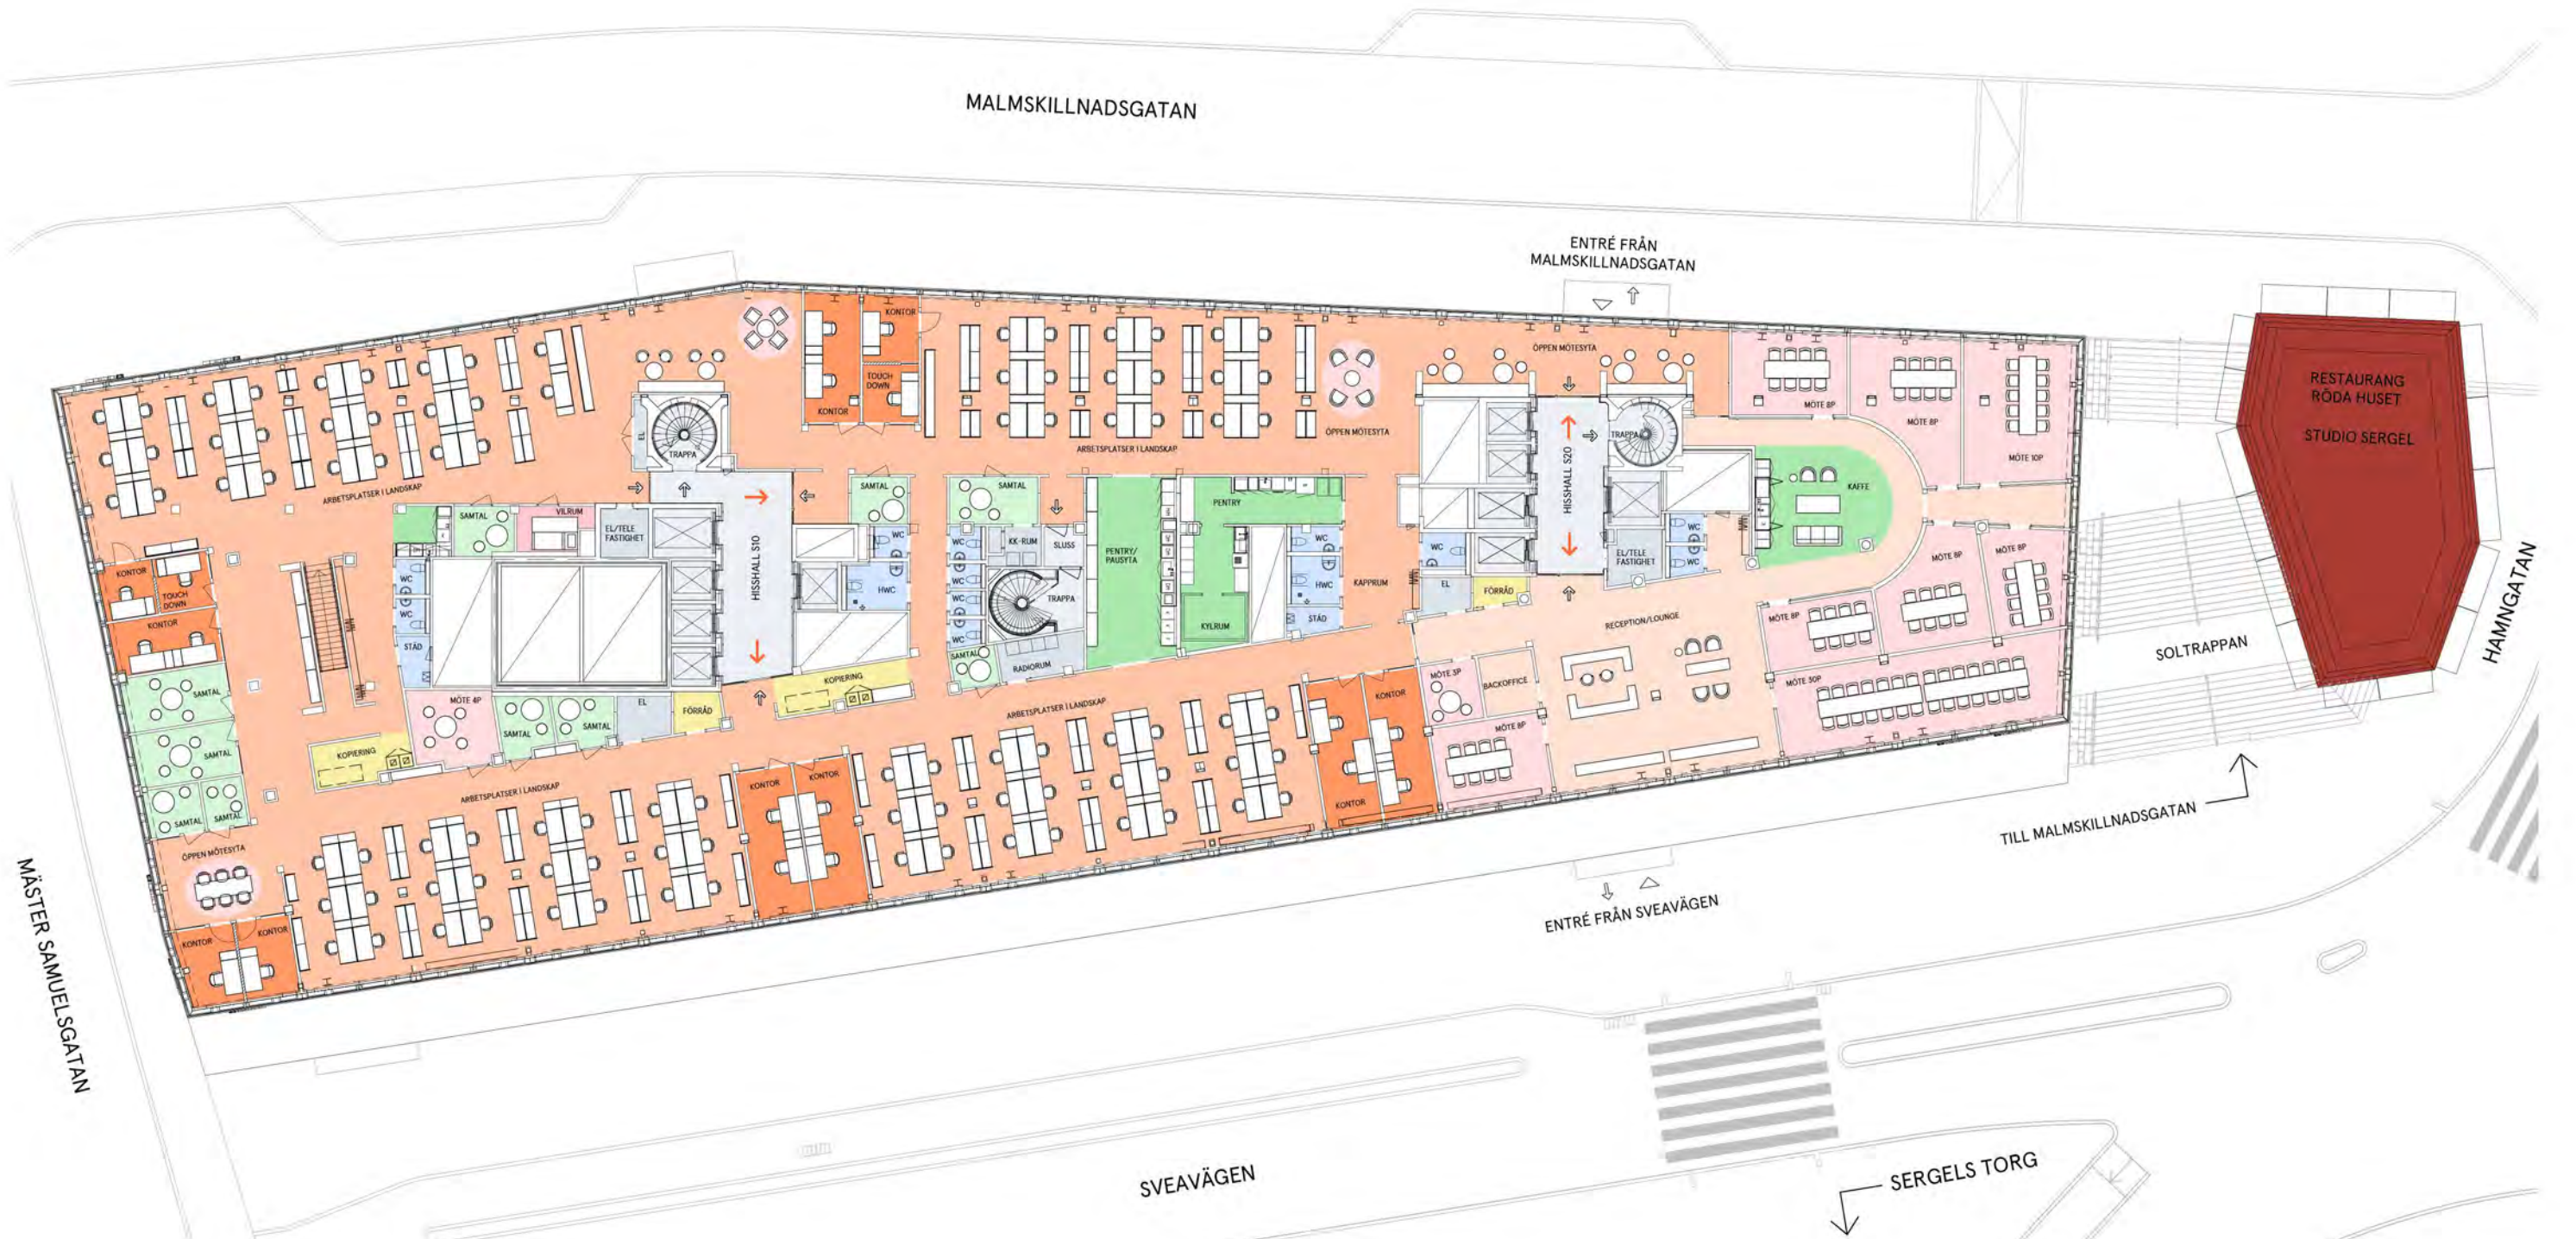

Våningsplan: Plan 8/4 tr.
Yta: 1890 m² LOA.
Totalt antal arbetsplatser: 111 st
Varav i:
Öppet landskap: 92 st
Reception: 2 st
Kontors-/Touchdown-rum: 17 st

Antal mötesrum 3-6p: 2 st
Antal mötesrum 8-16p: 7 st
Antal mötesrum 30p: 1 st
Antal samtalsrum 2-4p: 10 st

*Max. antal avseende brandkrav
200 personer samtidigt.

- | | | |
|------------------------------|------------------|-------------------|
| Kontorsyta | Paus/Pentry | Teknik/Data |
| Kontorsrum/
Touchdown-rum | Vilrum | Hisshall/trapphus |
| Mötesrum | Förråd/Kopiering | Utrymning |
| Samtalsrum | WC/ RWC/Städ | Entré |
| | Lounge/Reception | |

