


Kontorslokal

Gustav III:s Boulevard 54, 3 tr, ca 1 056 kvm

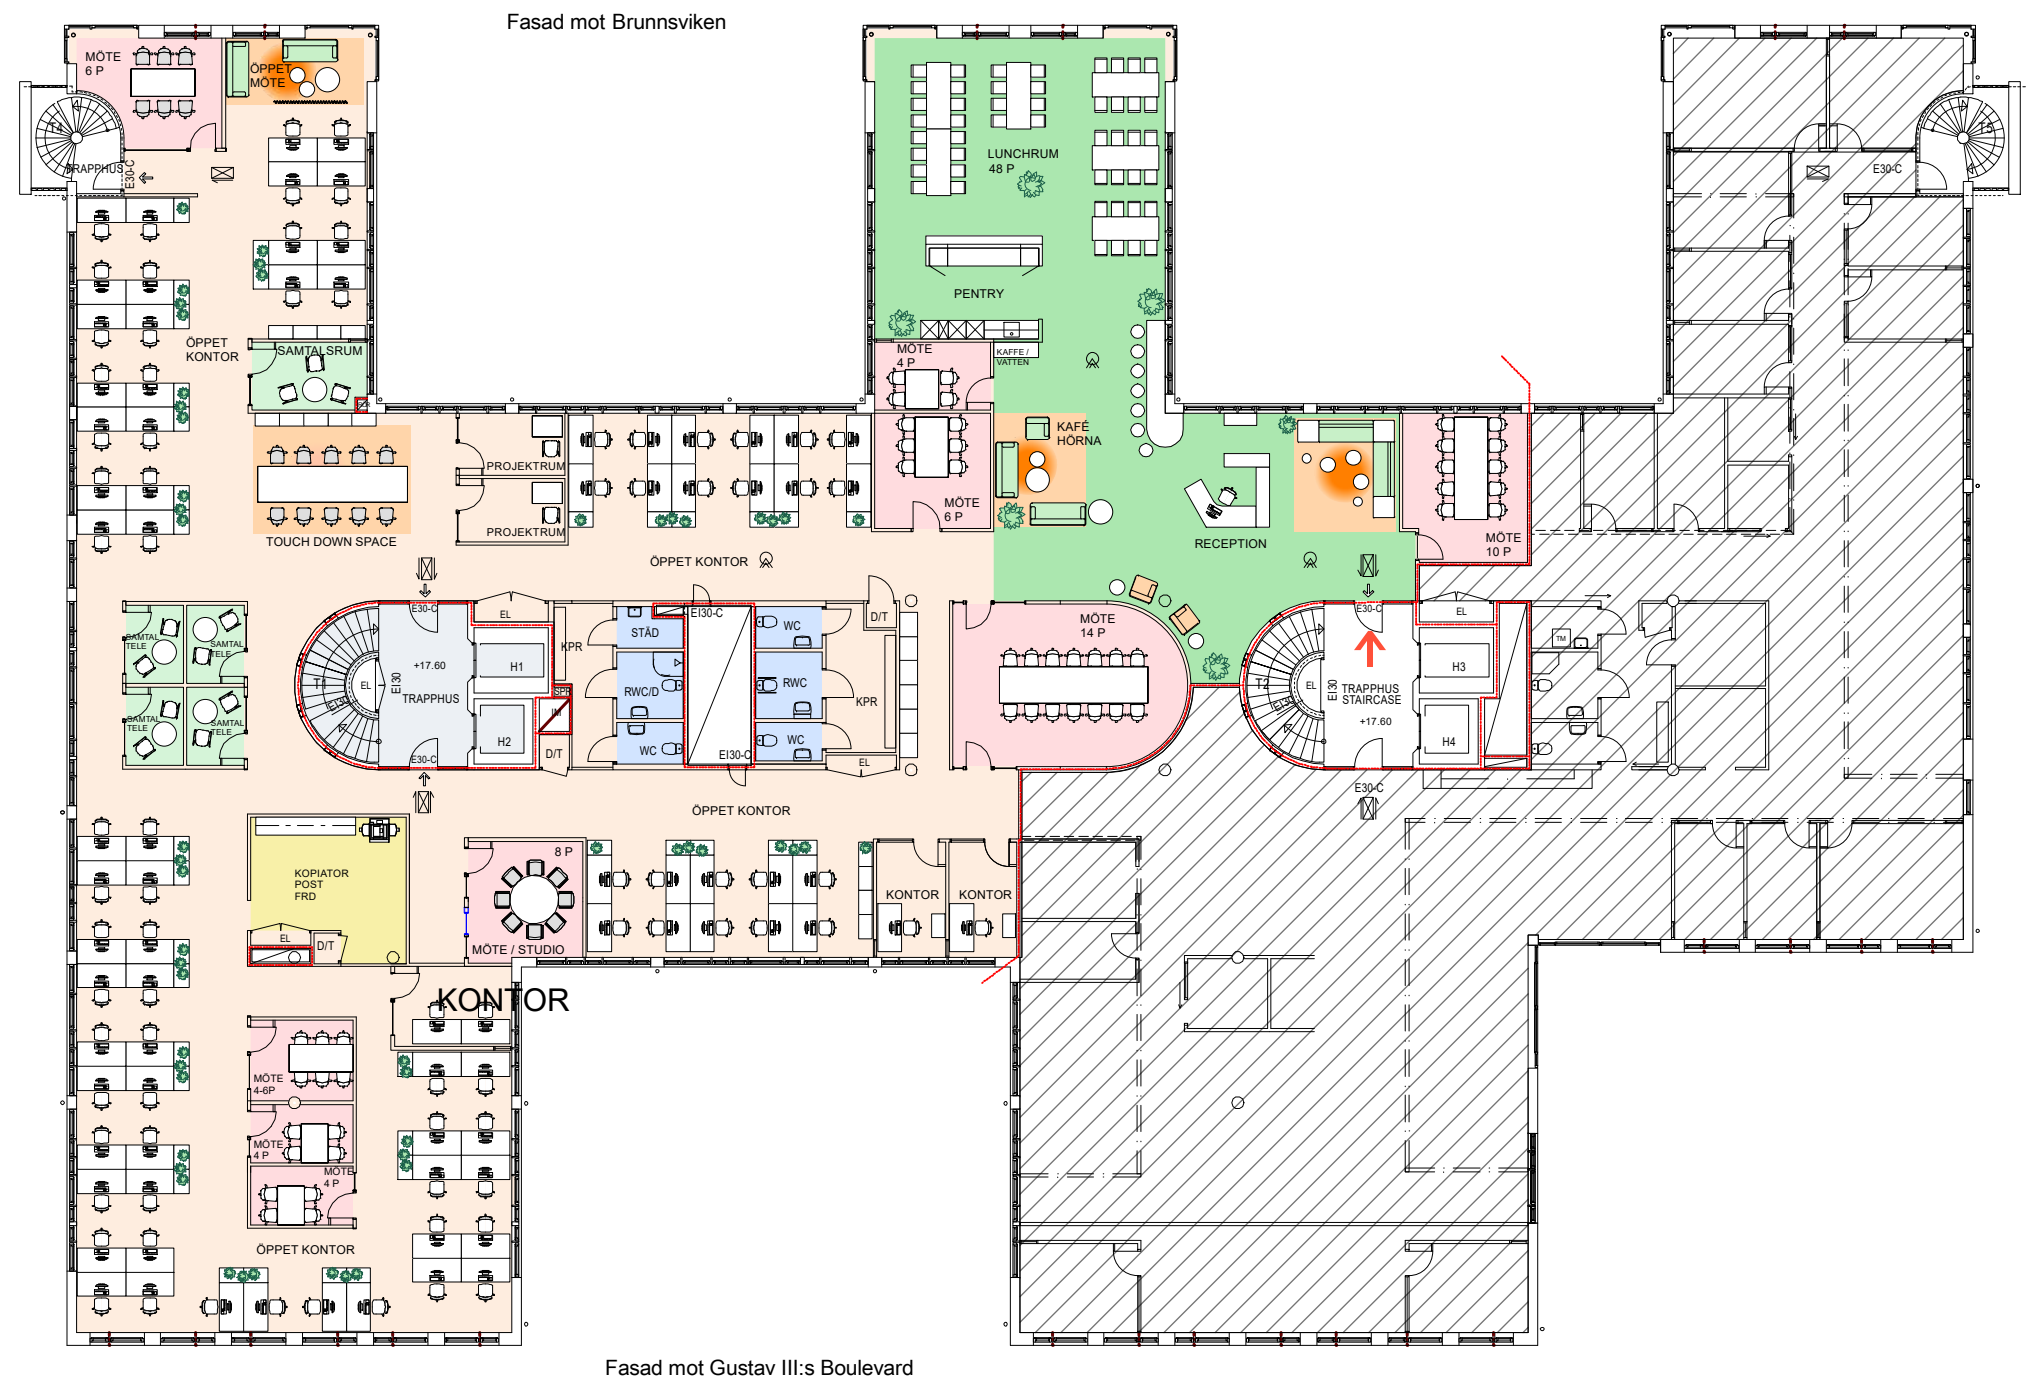

Bef planlösning viss anpassning

Area: ca 1 056 m²
Antal arbetsplatser landskap: 78pl
Antal arbetsplatser kontorsrum: 4 st.
Antal touchdownplatser: 10 st.
Antal projektrum: 2 st.
Antal mötesrum: 9, 62pl
Antal samtalsrum: 5
Antal öppna möteszoner: 1

Kontorsyta

Mötesrum

Samtalsrum

Hiss/trapphus

Skrivarrum/förråd

Pentry/paus

WC

Teknik/schakt

Mått skivbord: 1600x800mm

Utrymning

Entré

+19,10

Plushöjd

lägre takdel

brandcellsgräns

