
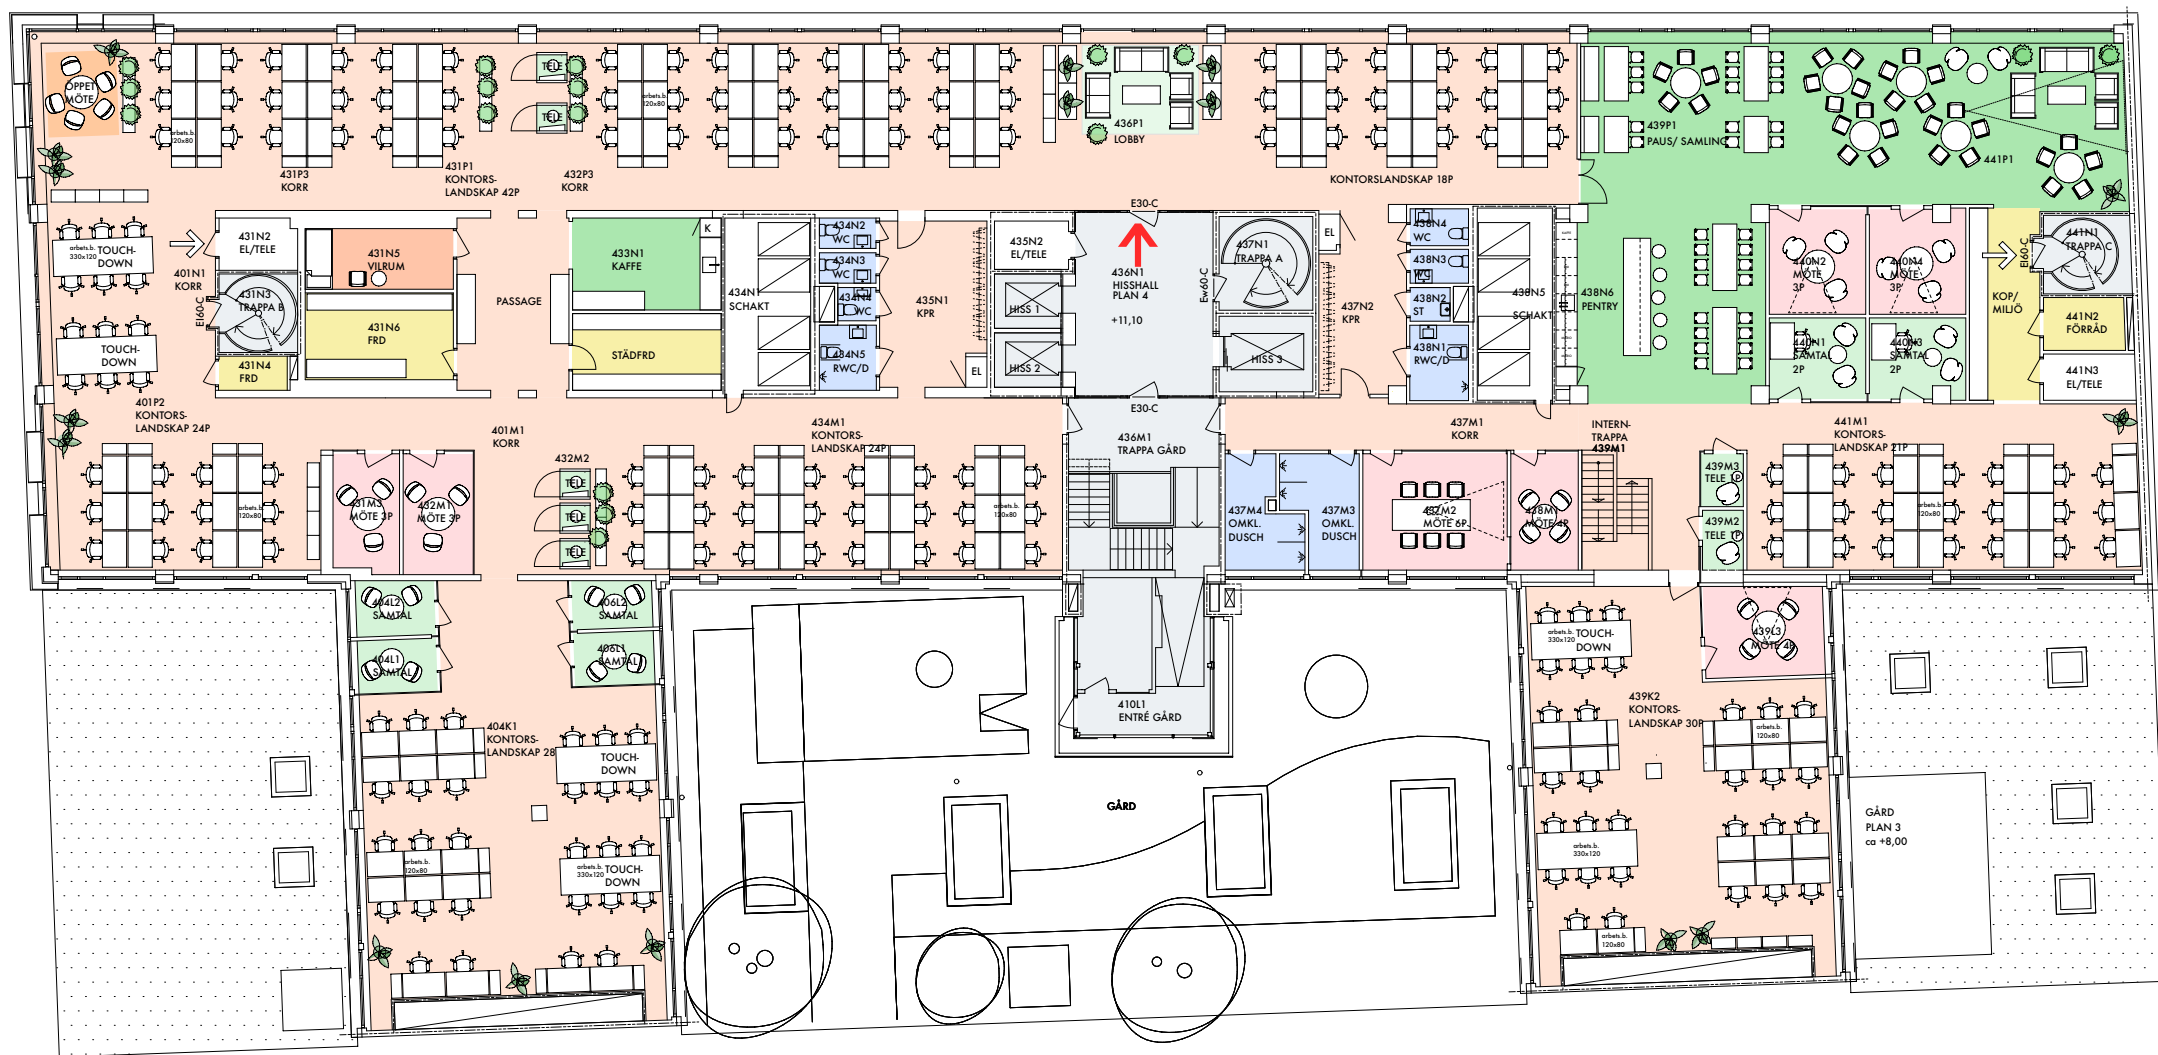


Kontor

Vasagatan 7, ca 1893 kvm, 1 och 2 tr (Plan 3 och 4)

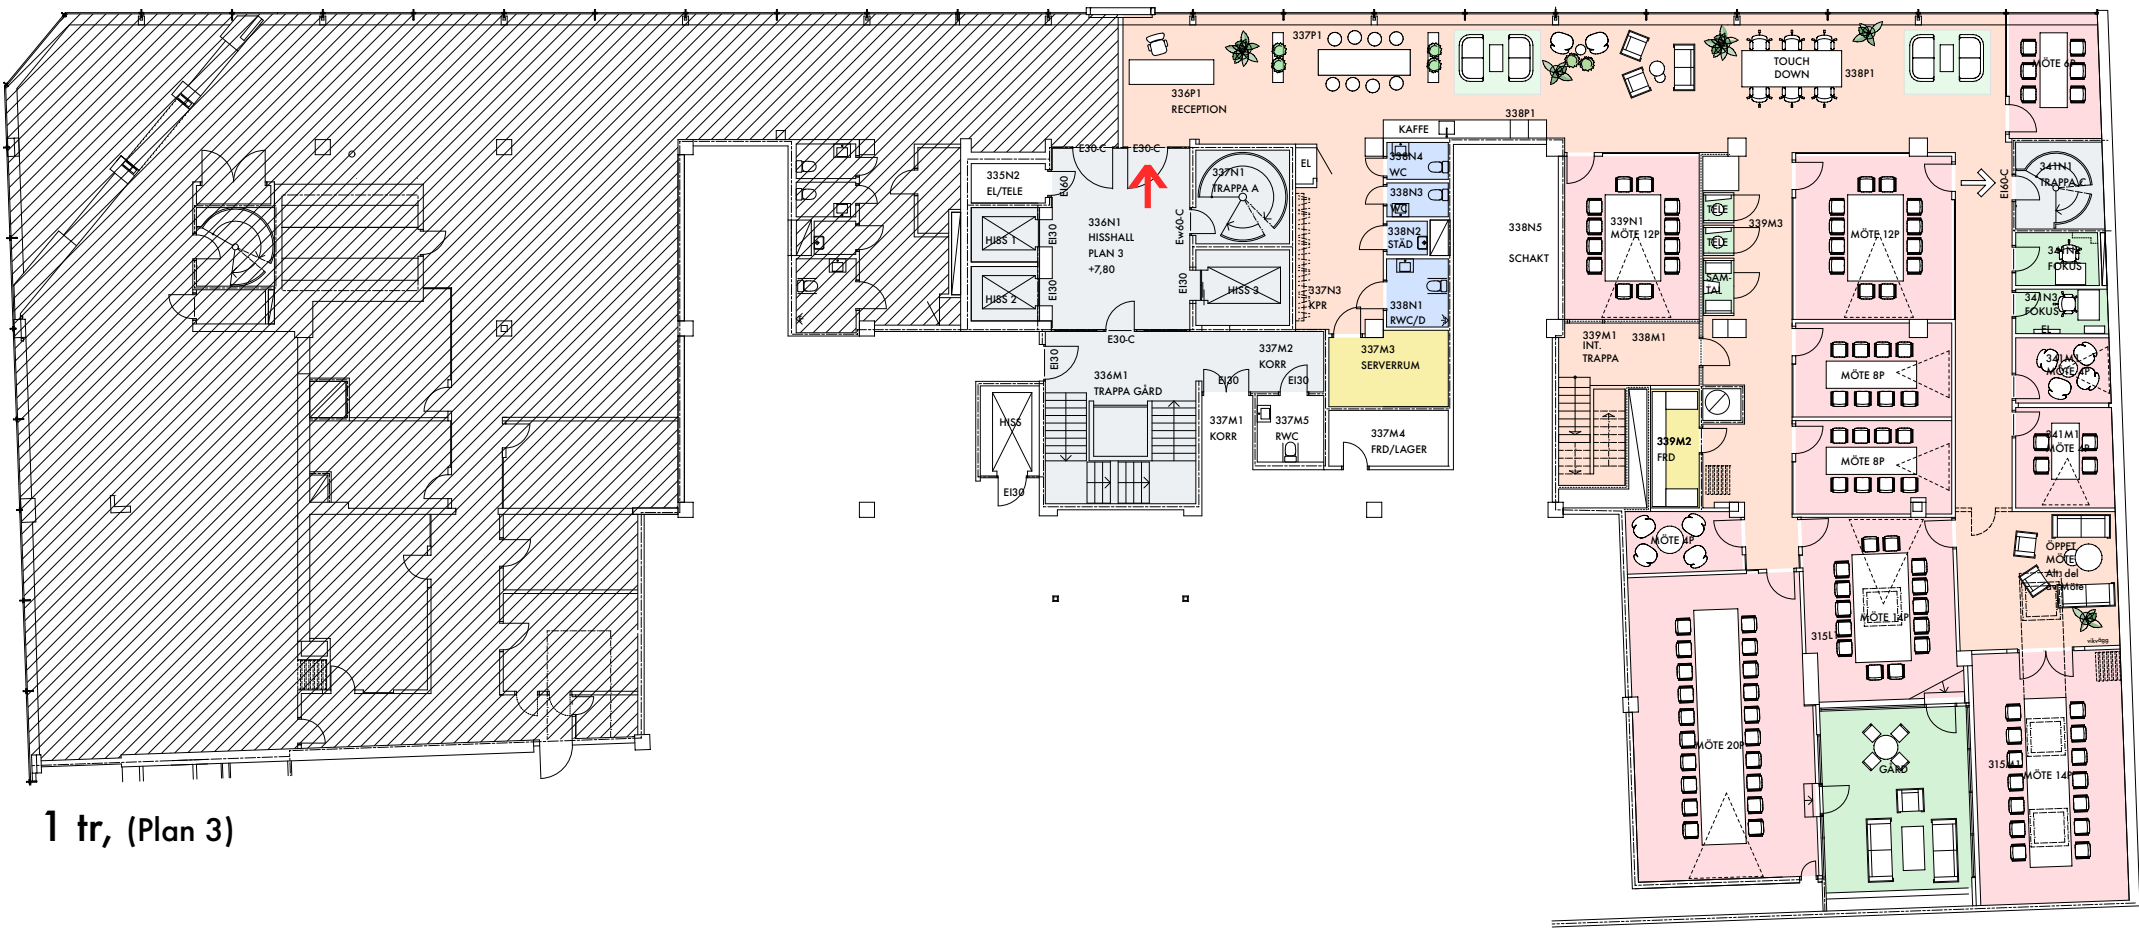

Lokal på 1 och 2 tr Plan 3-4 Ca 1893 kvm.

Totalt antal arbetspl:	194 st
Antal öppna arbetsplatser:	151 st
Antal platser touchdown:	42 st
Antal platser reception:	1 st
Antal mötesrum 3-6P:	11 st
Antal mötesrum 8P:	2 st
Antal mötesrum 12-14P:	4 st
Antal mötesrum 20P:	1 st
Antal samtal/fokusrum:	8 st
Antal telerum:	2 st
Antal telepod (utförs av HG):	8 st

- Kontor

Möte

Samtalsrum

Trapphus/hiss
- Skrivarrum/förråd

Pentry/ paus

Wc/dusch

Teknik/schakt mm
- Utrymning


Entrè

+16,40

Plushöjd

lägre takdel


brandcellsgräns

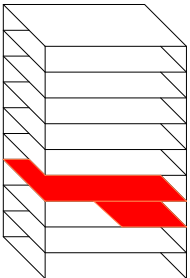

Skala 1:250 i A3


0 3 6m

Meter

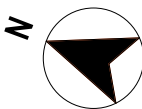

Kontor

Vasagatan 7, ca 2478 kvm, 1 och 2 tr (Plan 3 och 4)

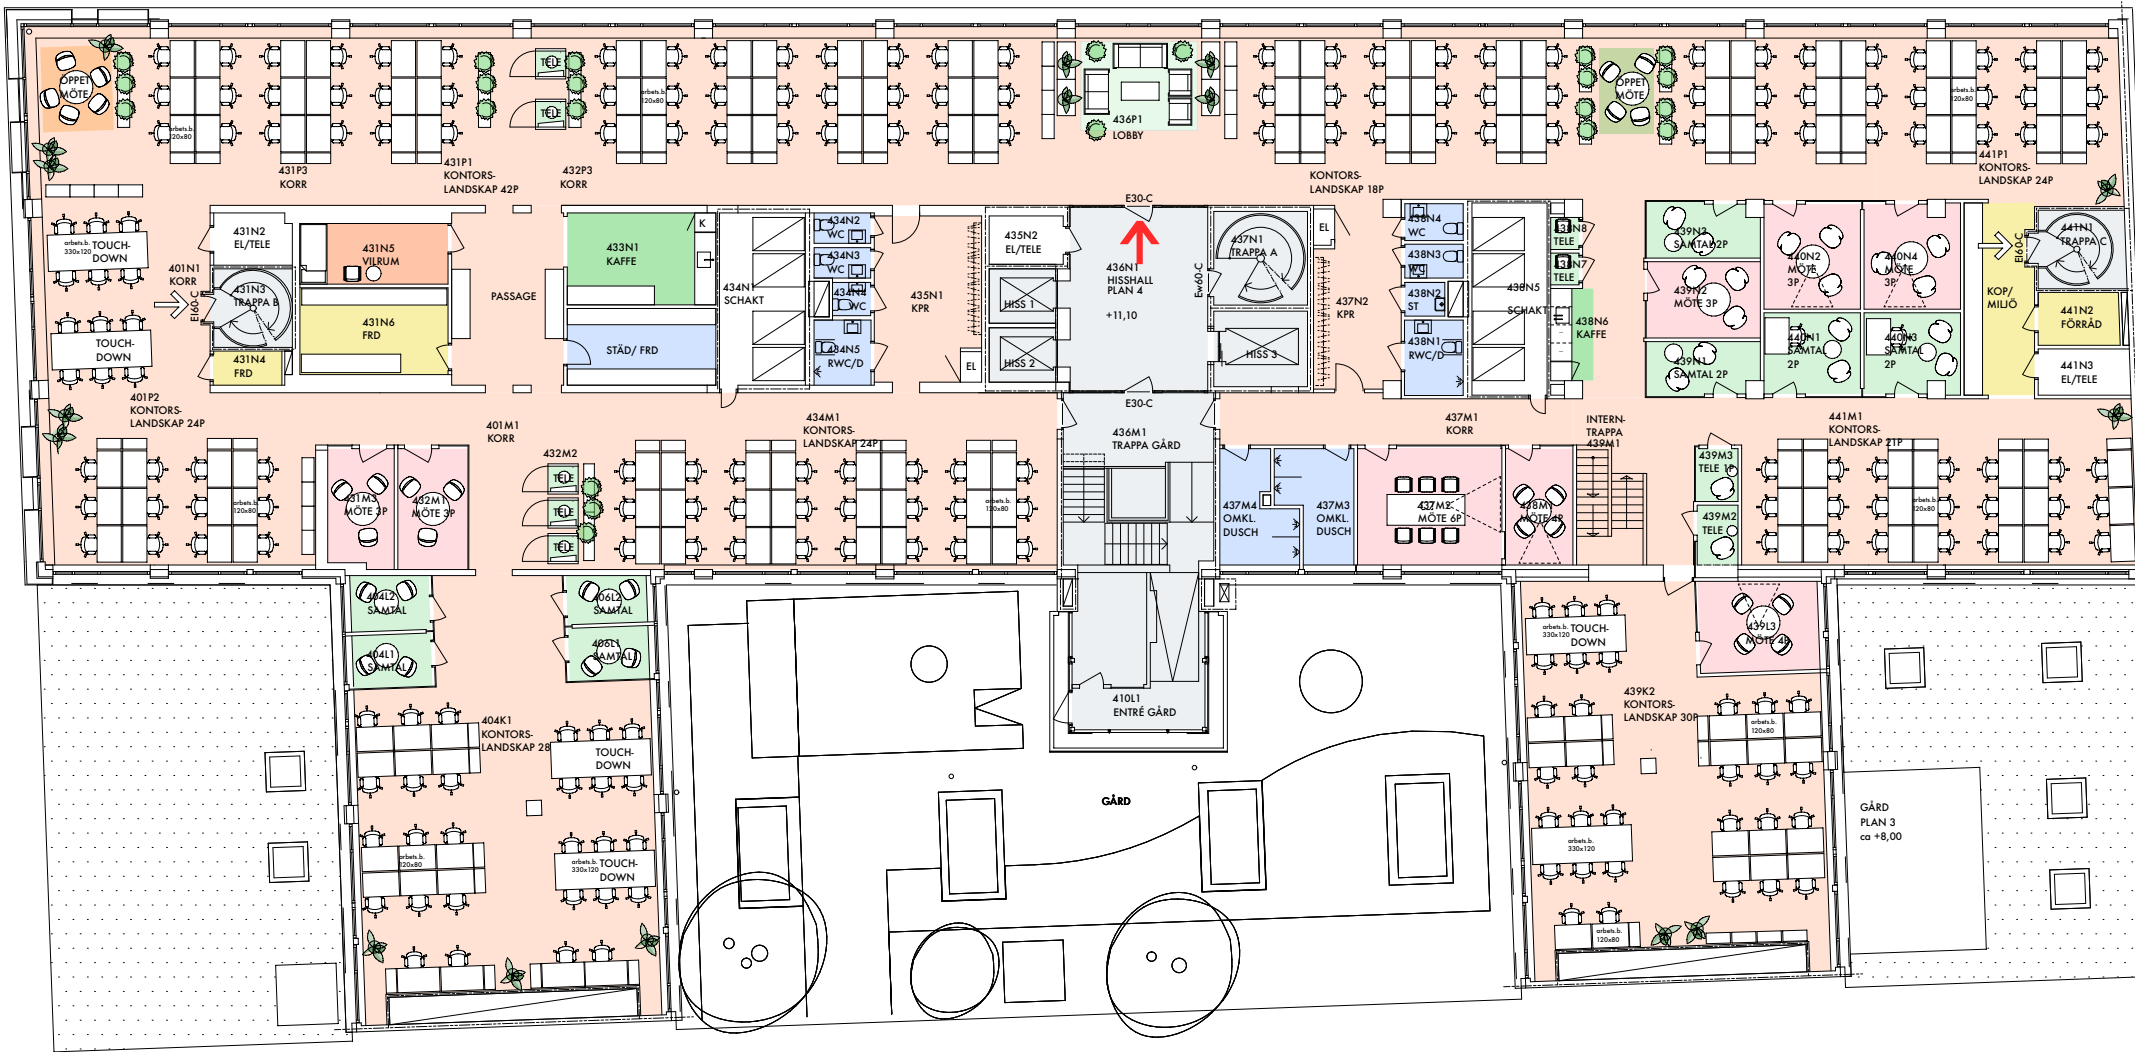

1 och 2 tr. Plan 3-4 total area ca 2478 kvm

Totalt antal arbetspl:	269 st
Antal öppna arbetsplatser:	214 st
Antal platser touchdown:	54 st
Antal platser reception:	1 st
Antal mötesrum 3-6P:	11 st
Antal mötesrum 8-12P:	3 st
Antal mötesrum 24P:	1 st
Antal samtal/fokusrum:	11 st
Antal telerum:	4 st
Antal telepod (utförs av HG):	10 st

- Kontor

Möte

Samtalsrum

Trapphus/hiss

Skrivarrum/förråd

Pentry/ paus

Wc/dusch

Teknik/schakt mm

Utrymning

Entrè

Plushöjd

lägre takdel

brandcellsgräns

