



Lokal

Solna strandväg 74, hus D, plan 4 (entréplan), ca 56 m²

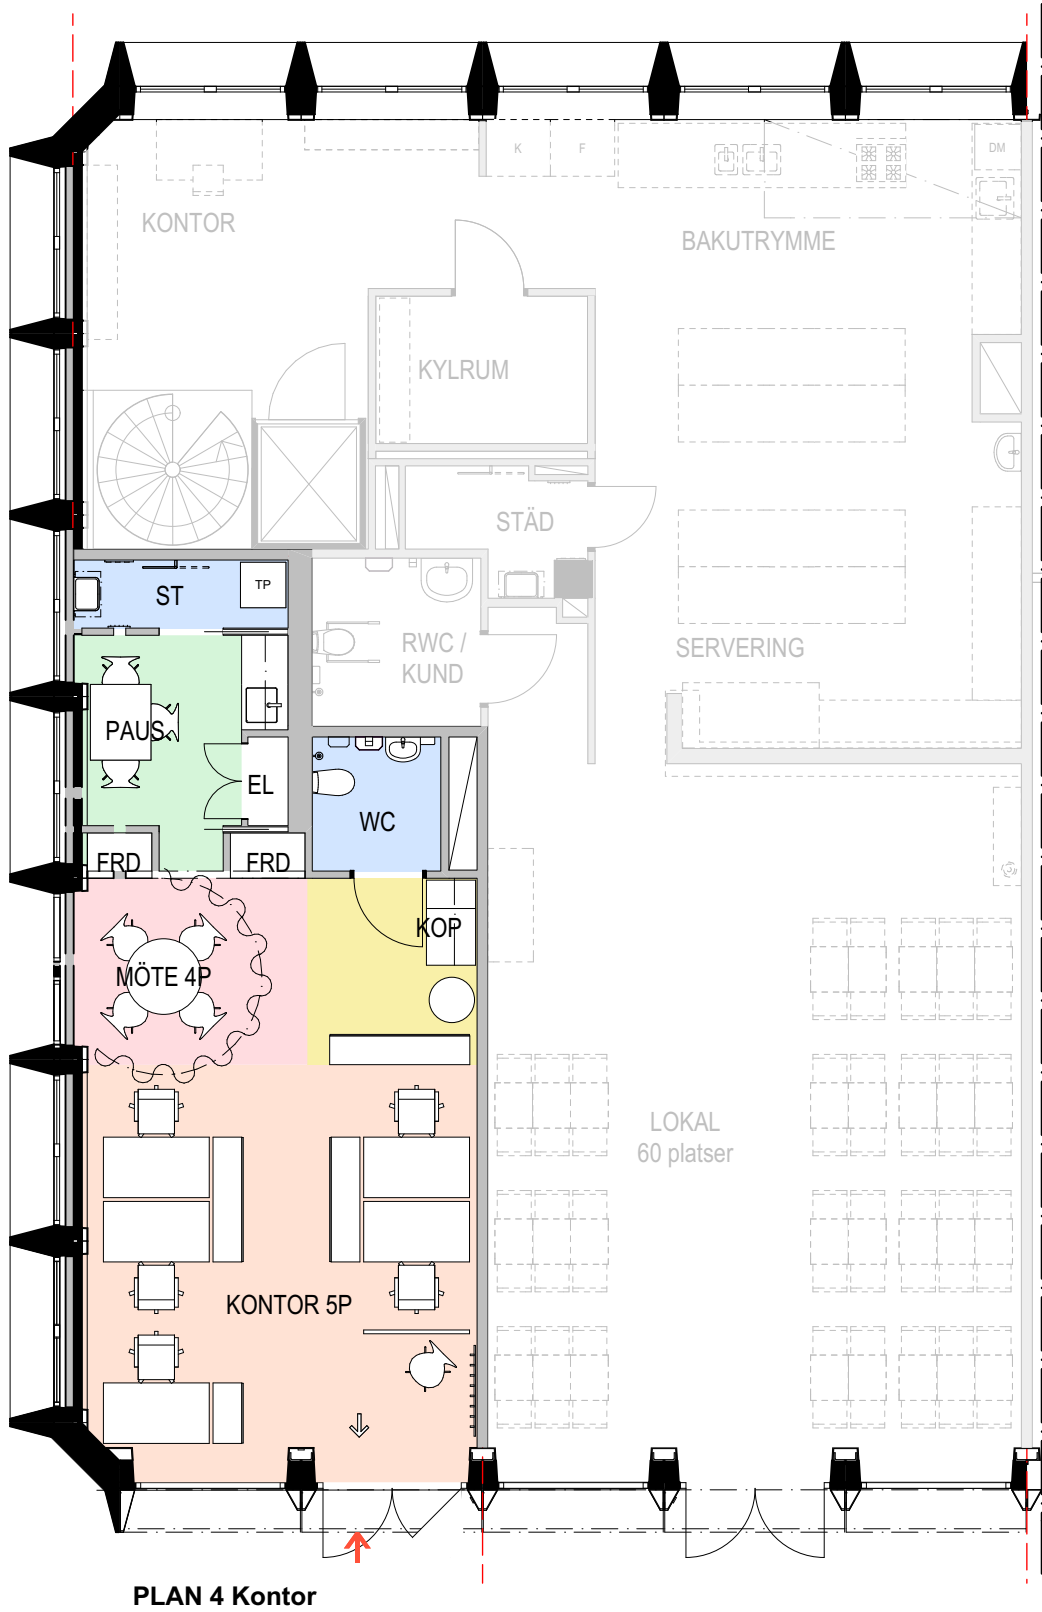


Kvadratmeter:	ca. 55 m ²	Kontorsyta	Pentry/paus	⇒ Utrymning
Våningsplan:	4	Mötesrum	WC	➔ Entré
Antal arbetsplatser:	5	Skrivarrum	Teknik/schakt	+16,40 Plushöjd
Antal möte:	1	Hiss/trapphus		--- Lägre takdel
Wc:	1	Storlek arb platser 800x1400		— Brandcellsgräns
Städ:	1			

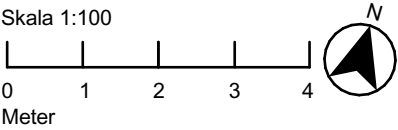

Lokal

Solna strandväg 74, hus D, plan 4 (entréplan), ca 56 m²

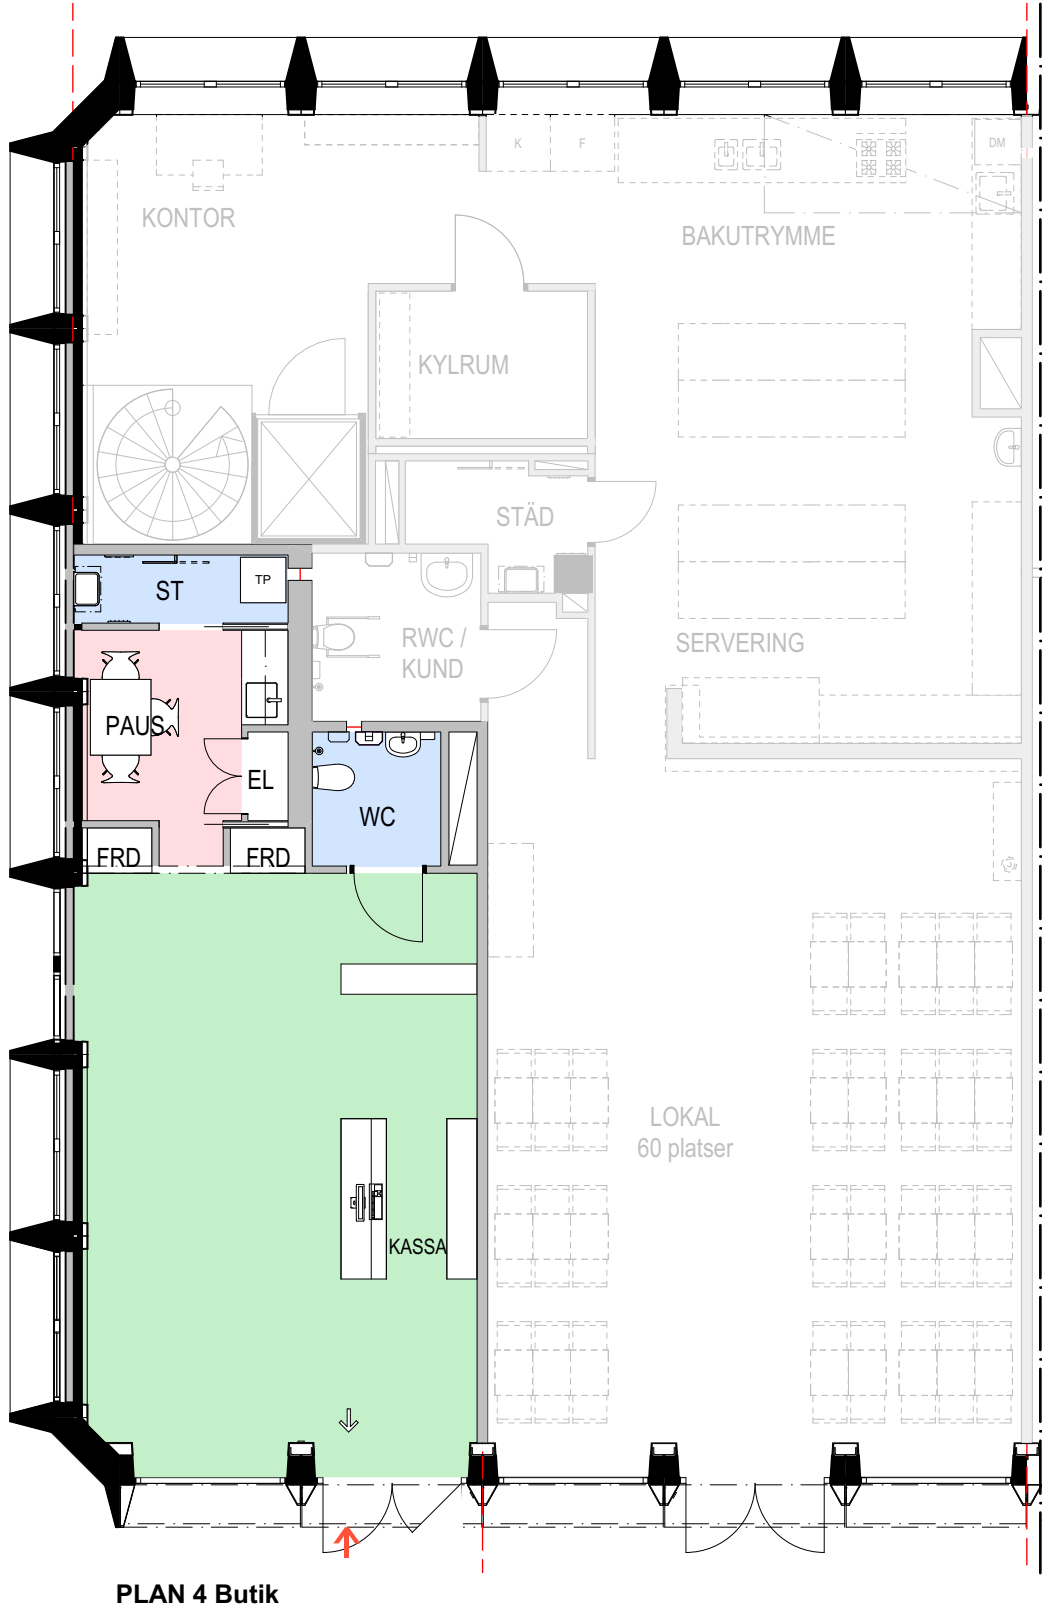

Kvadratmeter: ca. 55 m²
Våningsplan: 4
Rwc: 1
Städ: 1

- Butik
- Lager/paus
- WC
- Hiss/trapphus

Teknik/schakt

- Utrymning
- Entré
- Plushöjd
- Lägre takdel
- Brandcellsgräns

