


Kontorslokal

Regeringsgatan 67, ca 870 kvm, 2 tr (plan 5)

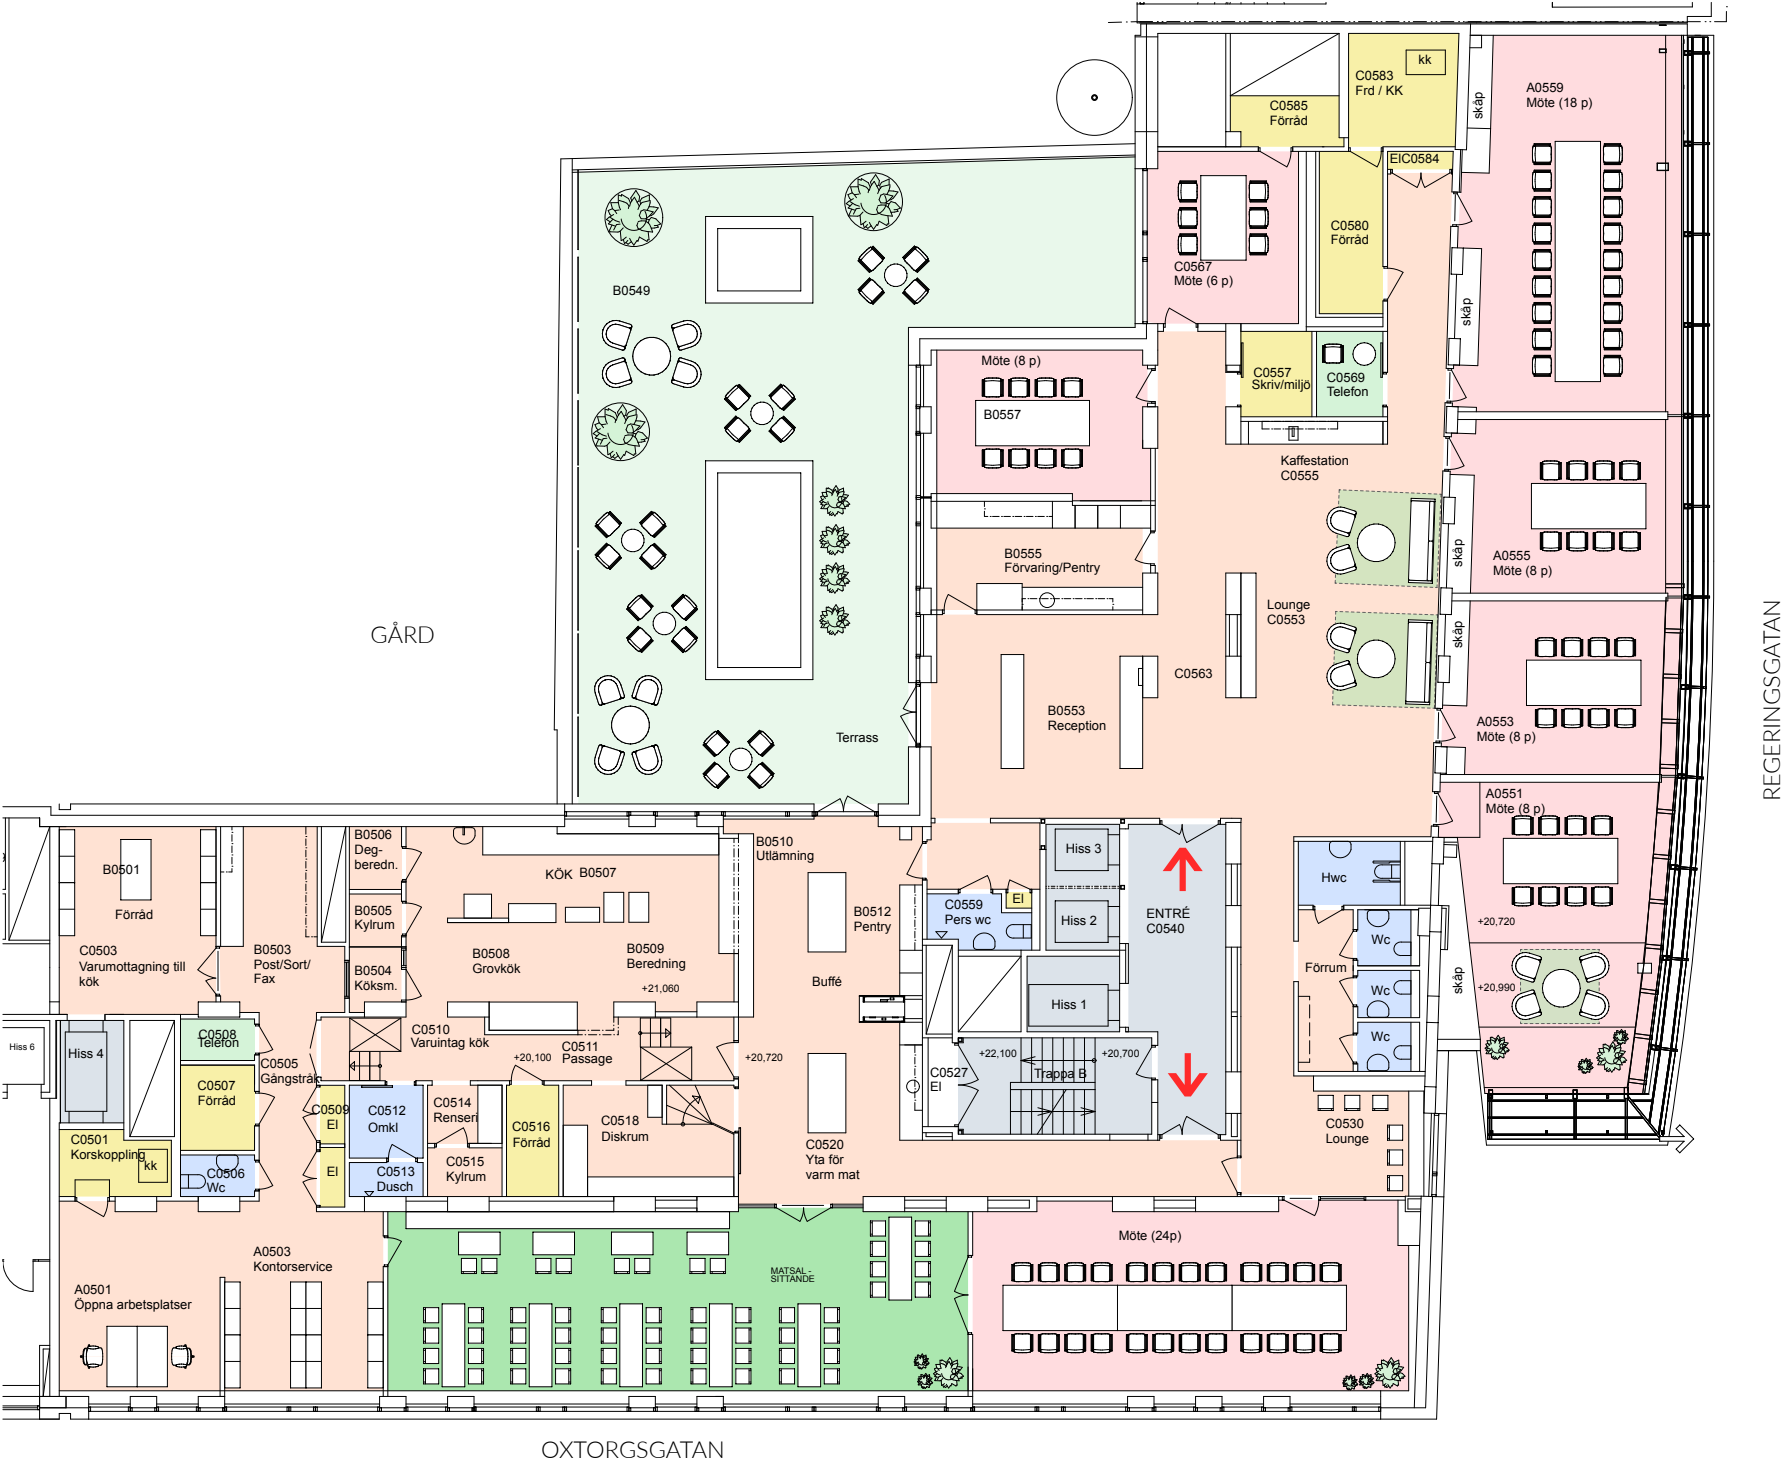


Konferensyta:
Mötesrum 6-8p: 5 st
Mötesrum 18-24p: 2 st
Reception: 1 st
Kök/matsal: 1 st
Internservice/vaktmästeri: 1 st

- Kontorsyta
- Mötesrum
- Samtalsrum
- Trapphus/hiss
- Skrivarrum/förråd
- Pentry/paus
- Wc/dusch
- Teknik/schakt mm

- Utrymning
- Entré
- +16,40

Plushöjd
- lägre takdel
- brandcellsgräns

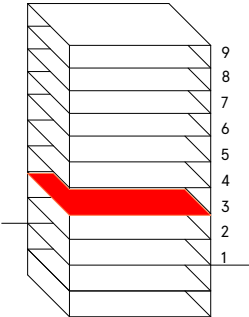

Skala 1:200 i A3

0 5m

Meter

