


Kontorslokal

Telefonvägen 26, 683 m², plan 5 (vån 3 tr)

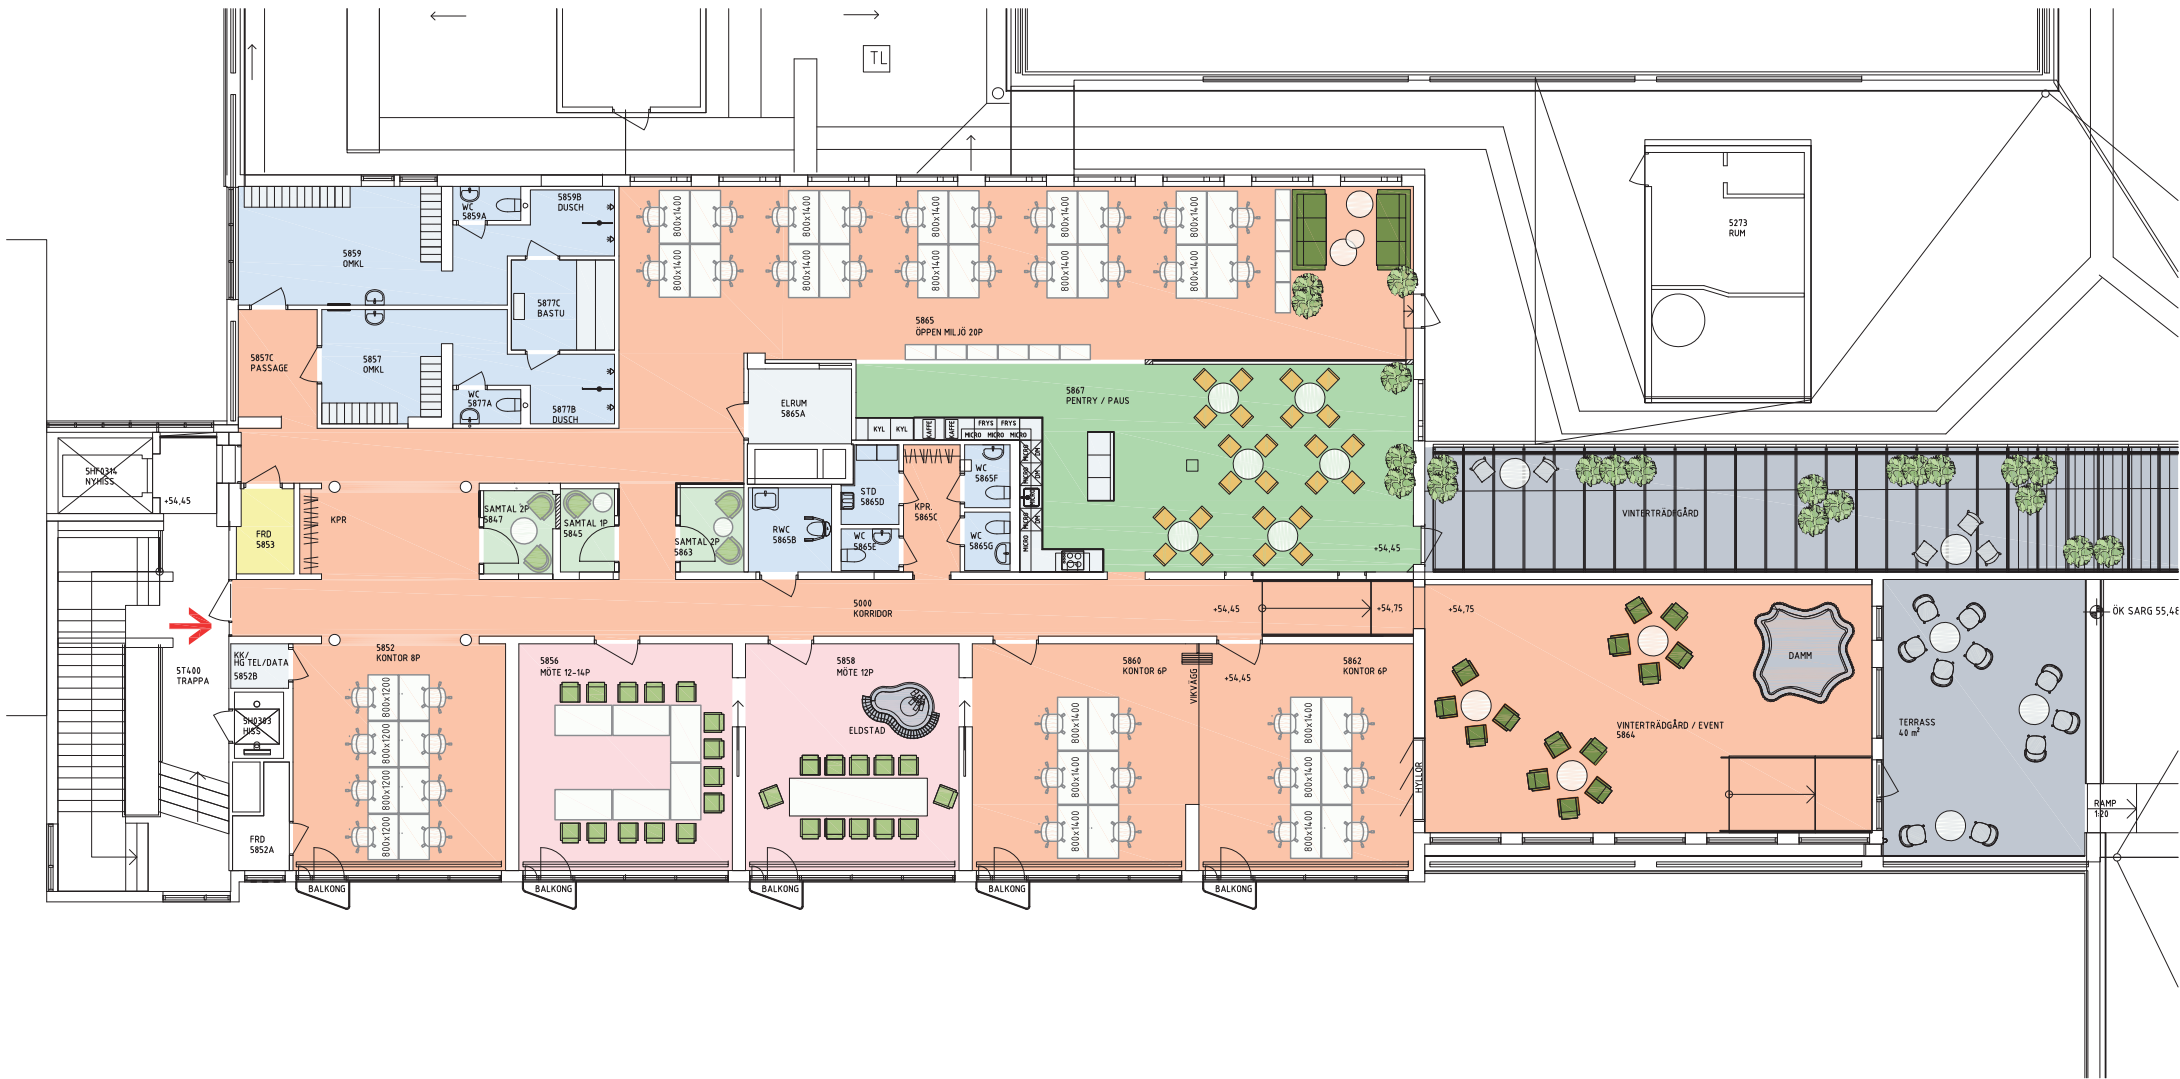

Kvadratmeter: 683m²
Våningsplan: 5

X
X
X
X
X
X
X
X
X
X

- Kontorsyta
- Mötesrum
- Samtal/fokusrum
- Hiss/trapphus
- Skrivarrum/förråd
- Pentry/paus
- WC
- Teknik/schakt

- Utrymning
- Entré

