


Kontorslokal


Telefonvägen 26, 637 m², plan 5 (vån 3 tr)

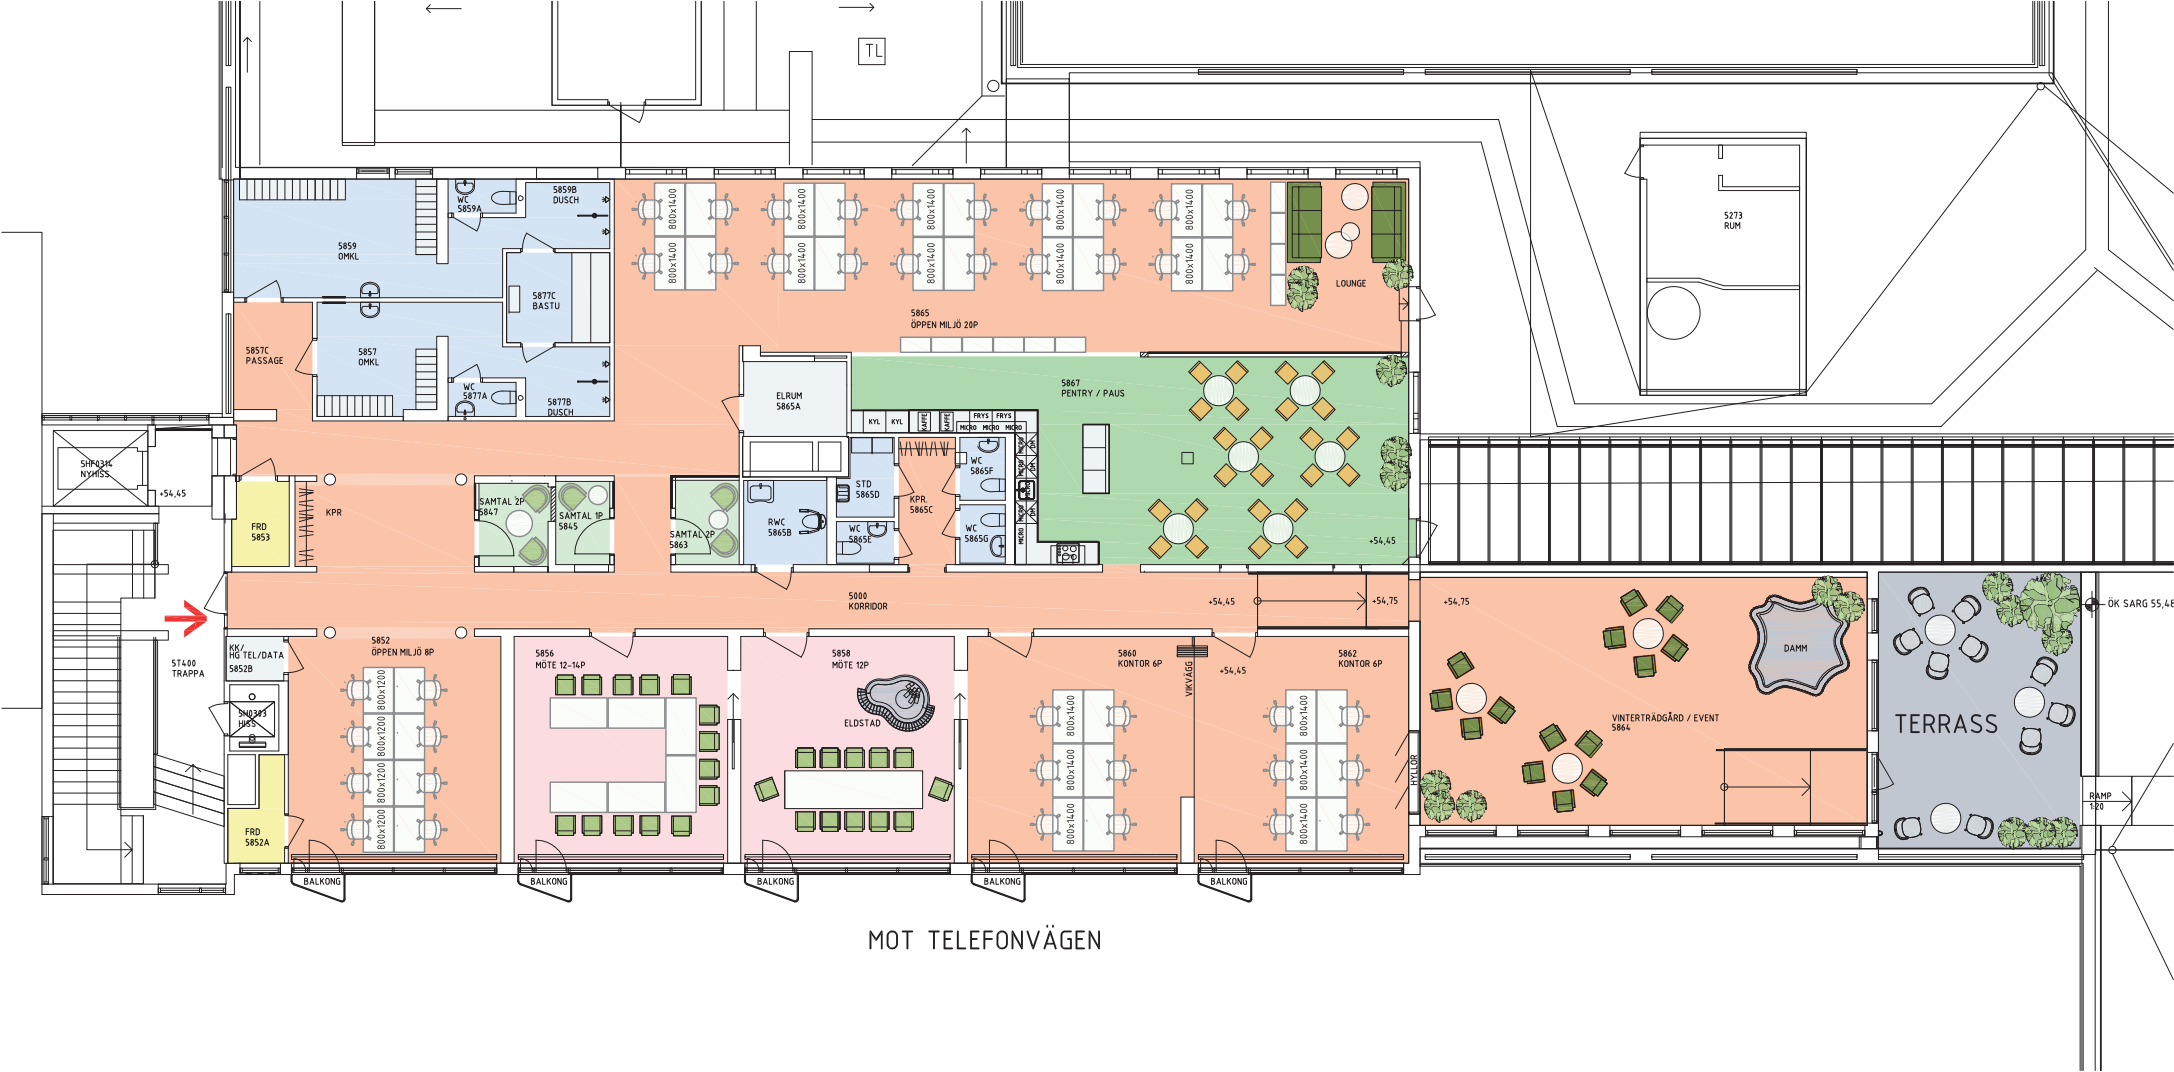

Kvadratmeter: 637m²
Våningsplan: 5
Antal arbetsplatser: 28 i Öppen miljö
Kontor 6P: 2
Samtal 1P: 1
Samtal 2P: 2
Mötesrum 12-14P: 1
Mötesrum 12P: 1
WC: 3
RWC: 1
STÄD: 1
OMKL. MED WC, DUSCH BASTU: 2

- Kontorsyta
- Mötesrum
- Samtal/fokusrum
- Hiss/trapphus
- Skrivarrum/förråd
- Pentry/paus
- WC
- Teknik/schakt

- Utrymning
- Entré

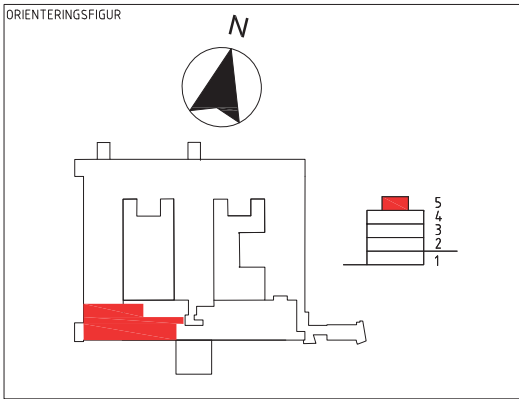

Skala 1:200
0 1 2 3 4 5
Meter