


Kontorslokal

Regeringsgatan 26, totalt yta ca 2097kvm, 2 och 3 tr (Plan 5 och 6)

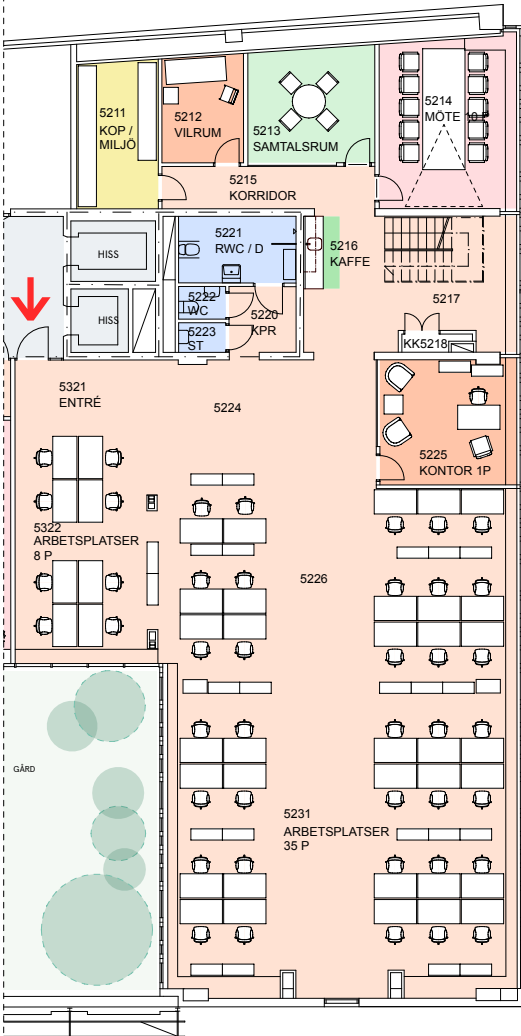

REGERINGSGATAN


Totalt antal arbetsplatser: 160 st
Antal i reception: 1 st
Antal arbetsrum 1p: 6 st
Antal öppna arb.platser 153 st

Antal samtalsrum 2-4p: 3 st
Antal tystrum/tele: 2 st
Antal mötesrum 4p: 5 st
Antal mötesrum 8-10p: 6 st
Antal utbildningsrum /möte 22p 1 st

- Kontorsyta
- Mötesrum
- Samtalsrum
- Trapphus/hiss
- Skrivarrum/förråd
- Pentry/paus
- Wc/dusch
- Teknik/schakt mm

- Utrymning
- Entrè
- +16,40

Plushöjd
- lägre takdel
- brandcellsgräns

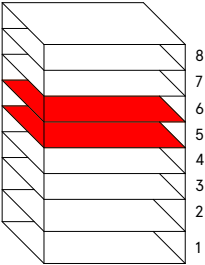

Skala 1:250 i A3



Meter

