



Kontorslokal

Hammarby Kaj 10, ca 839 kvm, Plan 8, 7 tr. Alt. 2

UTSIKT MOT KANALEN

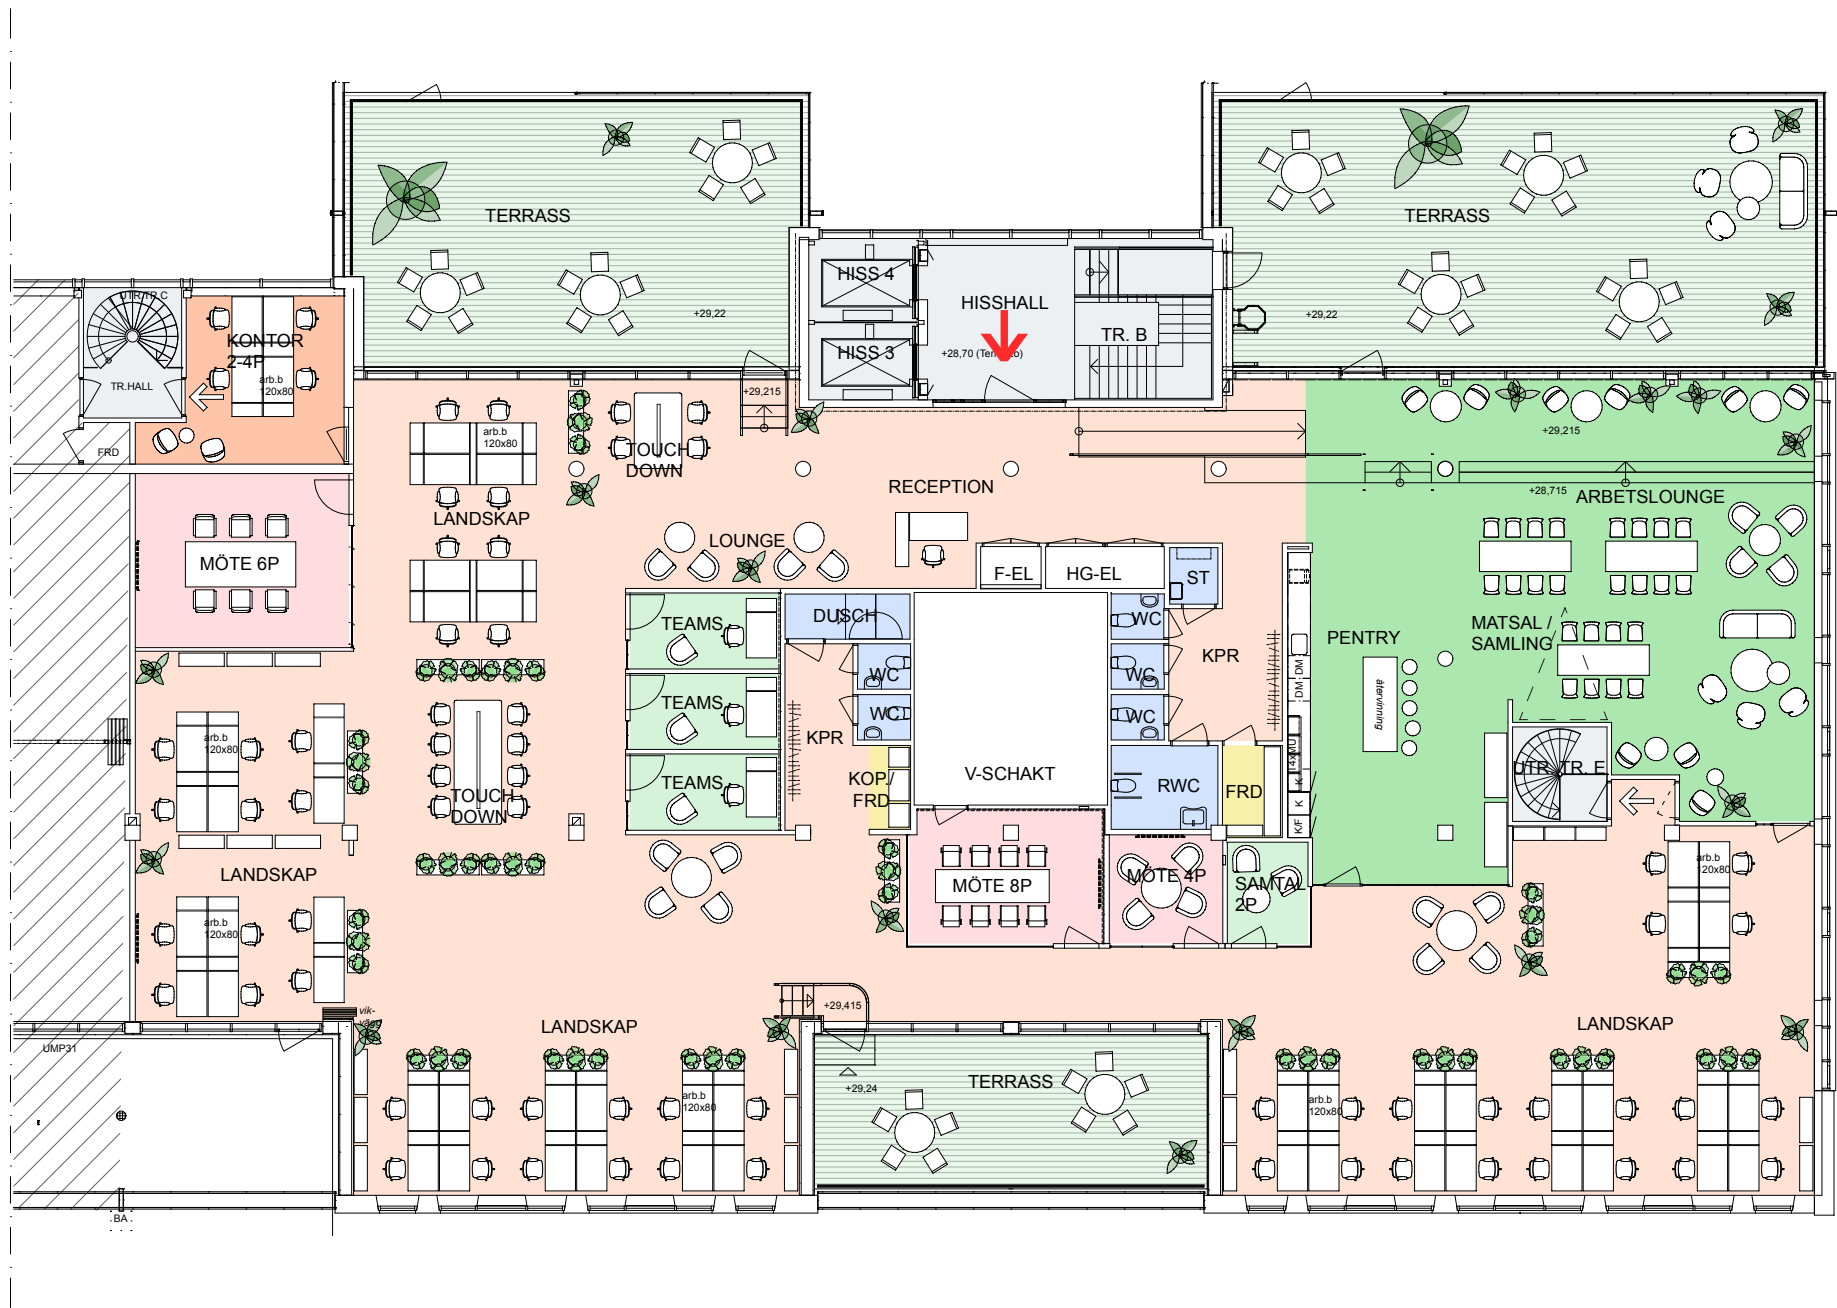


Ant. arbetsplatser totalt:	69 st	Kontorsyta	Skrivarrum/förråd	Entré
Ant. öppna arbetsplatser:	52 st	Mötesrum	Pentry/paus	brandcellsgräns
Ant. arbetsplatser i rum för 4P:	4 st	Samtalsrum	Wc/dusch	Utrymning
Ant. arbetsplatser i reception:	1 st	Trapphus/hiss	Teknik/schakt mm	
Ant. arbetsplatser som Touch-down:	12 st			
Ant. mötesrum 4-8P:	3 st			
Ant. samtals/teams-rum:	4 st			

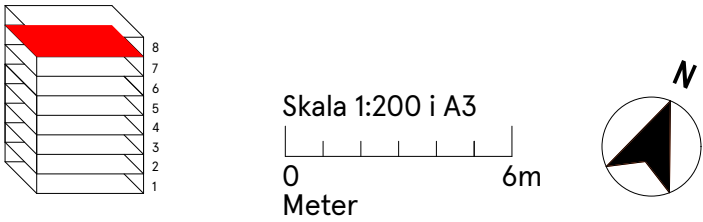

Kontorslokal

Hammarby Kaj 10, ca 839 kvm, Plan 8, 7 tr. Befintlig planlösning


UTSIKT MOT KANALEN

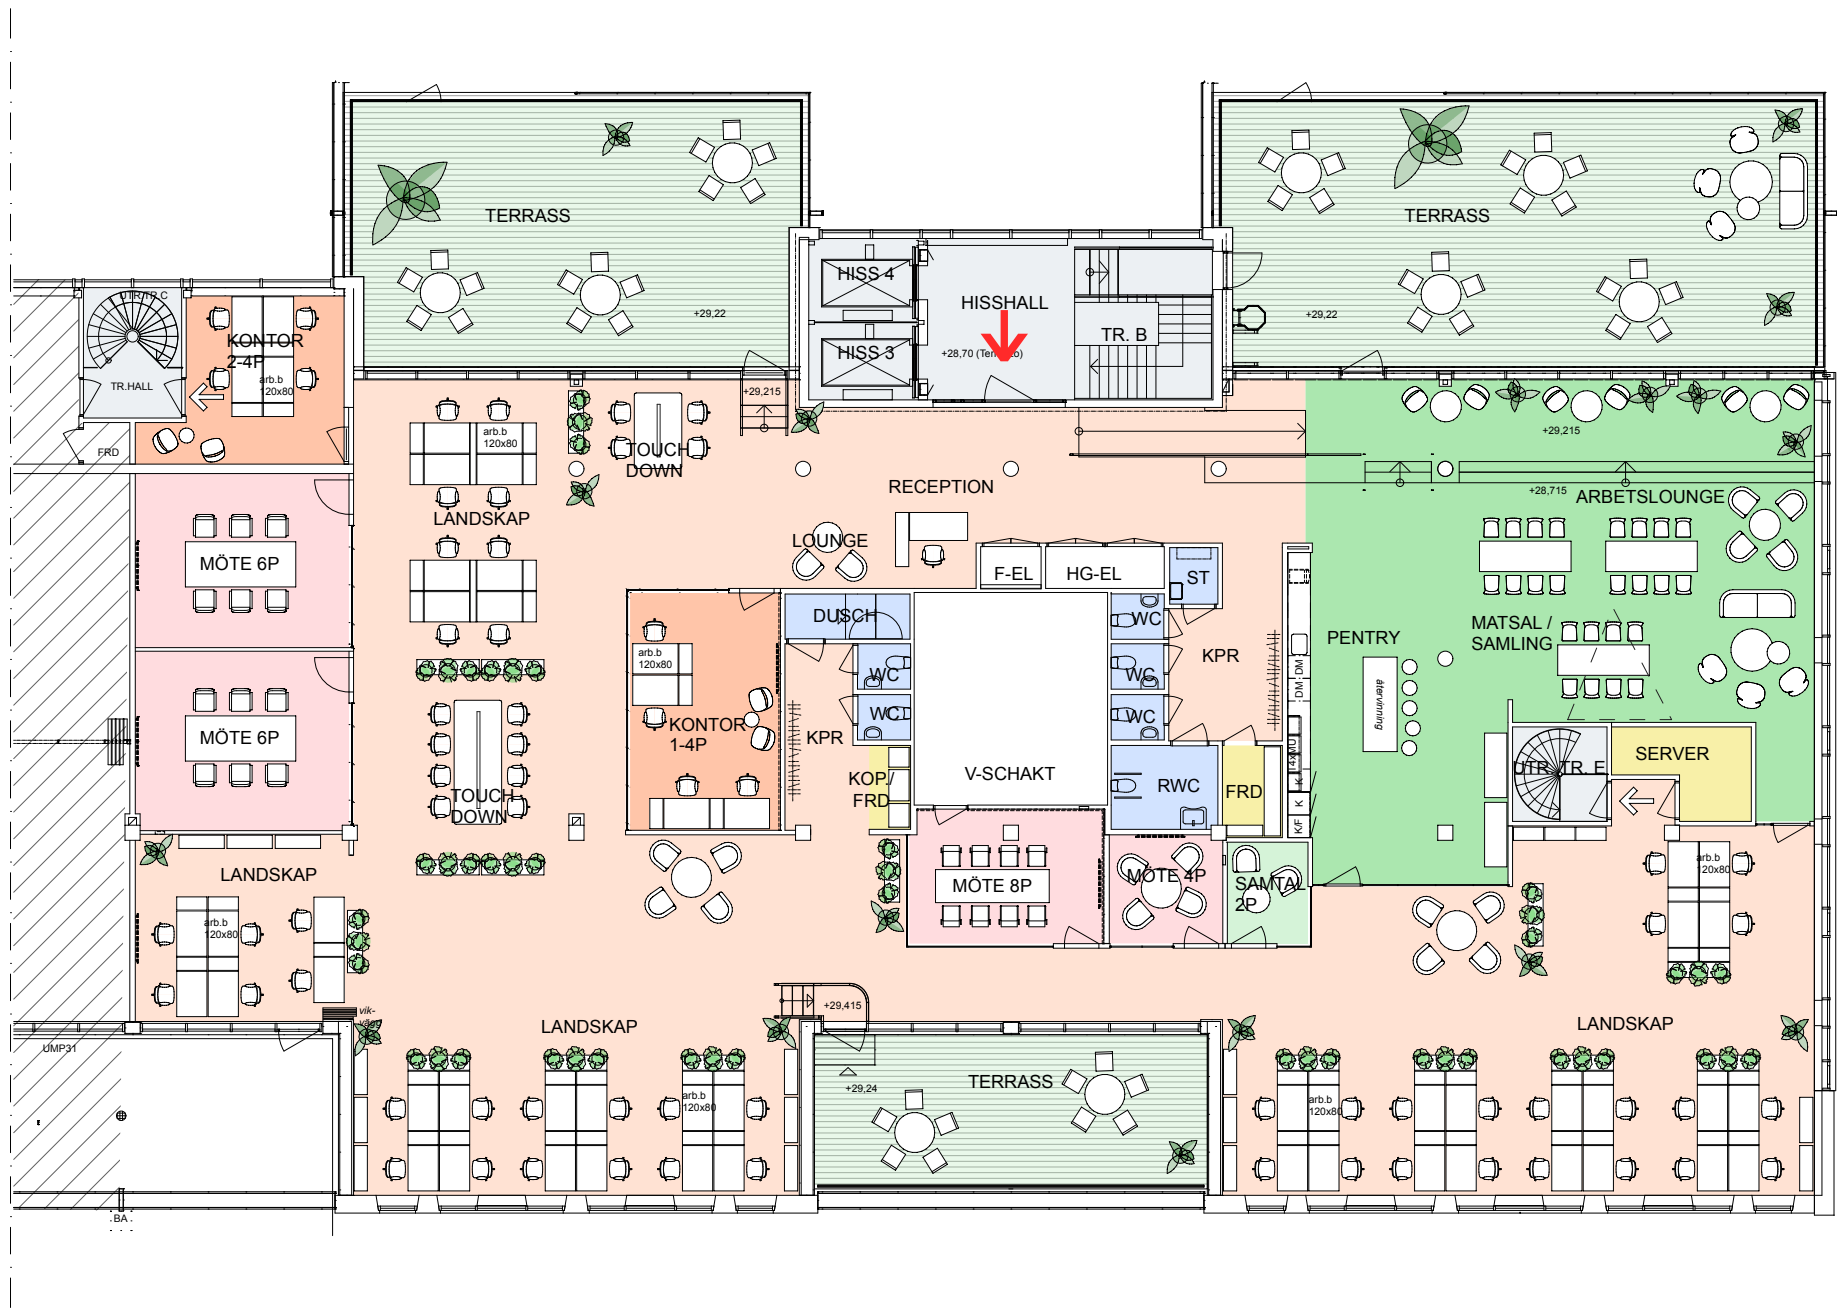

- Ant. arbetsplatser totalt: 67 st
- Ant. öppna arbetsplatser: 46 st
- Ant. arbetsplatser i rum för 4P: 8 st
- Ant. arbetsplatser i reception: 1 st
- Ant. arbetsplatser som Touch-down: 12 st
- Ant. mötesrum 4-8P: 4 st
- Ant. samtalsrum: 1 st

- Kontorsyta
- Mötesrum
- Samtalsrum
- Trapphus/hiss
- Skrivarrum/förråd
- Pentry/paus
- Wc/dusch
- Teknik/schakt mm

- Entré
- brandcellsgräns
- Utrymning

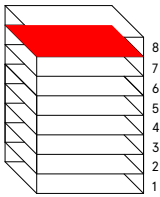

Skala 1:200 i A3

0 6m

Meter

