



Kontorslokal

Hammarby Kaj 10, ca 839 kvm, Plan 8, 7 tr. Alt. 2

UTSIKT MOT KANALEN

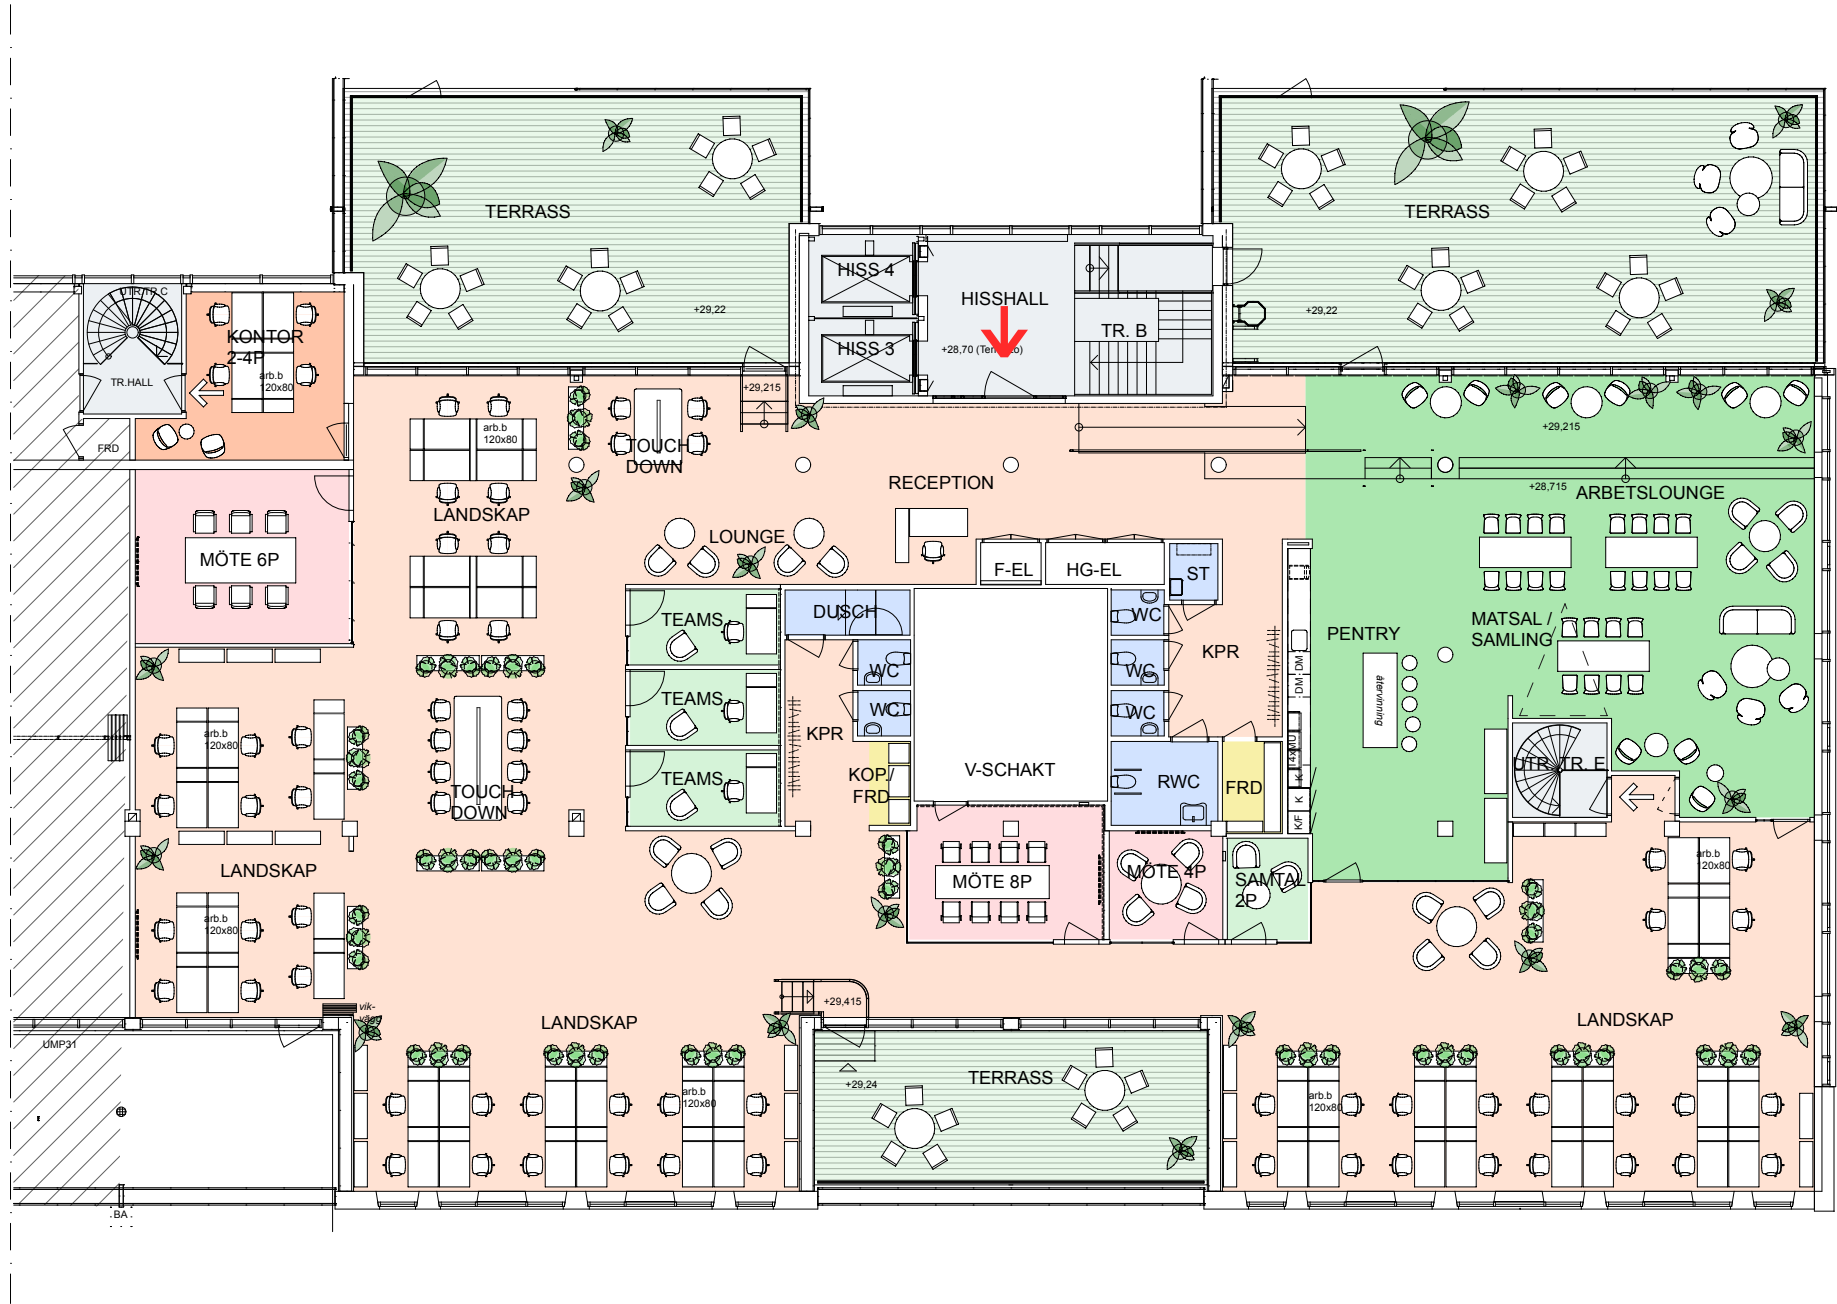


|                                    |       |               |                   |                 |
|------------------------------------|-------|---------------|-------------------|-----------------|
| Ant. arbetsplatser totalt:         | 69 st | Kontorsyta    | Skrivarrum/förråd | Entrè           |
| Ant. öppna arbetsplatser:          | 52 st | Mötesrum      | Pentry/paus       | brandcellsgräns |
| Ant. arbetsplatser i rum för 4P:   | 4 st  | Samtalsrum    | Wc/dusch          | Utrymning       |
| Ant. arbetsplatser i reception:    | 1 st  | Trapphus/hiss | Teknik/schakt mm  |                 |
| Ant. arbetsplatser som Touch-down: | 12 st |               |                   |                 |
| Ant. mötesrum 4-8P:                | 3 st  |               |                   |                 |
| Ant. samtals/teams-rum:            | 4 st  |               |                   |                 |

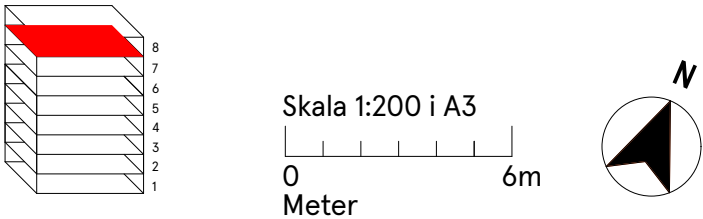


Kontorslokal

Hammarby Kaj 10, ca 839 kvm, Plan 8, 7 tr. Befintlig planlösning

UTSIKT MOT KANALEN

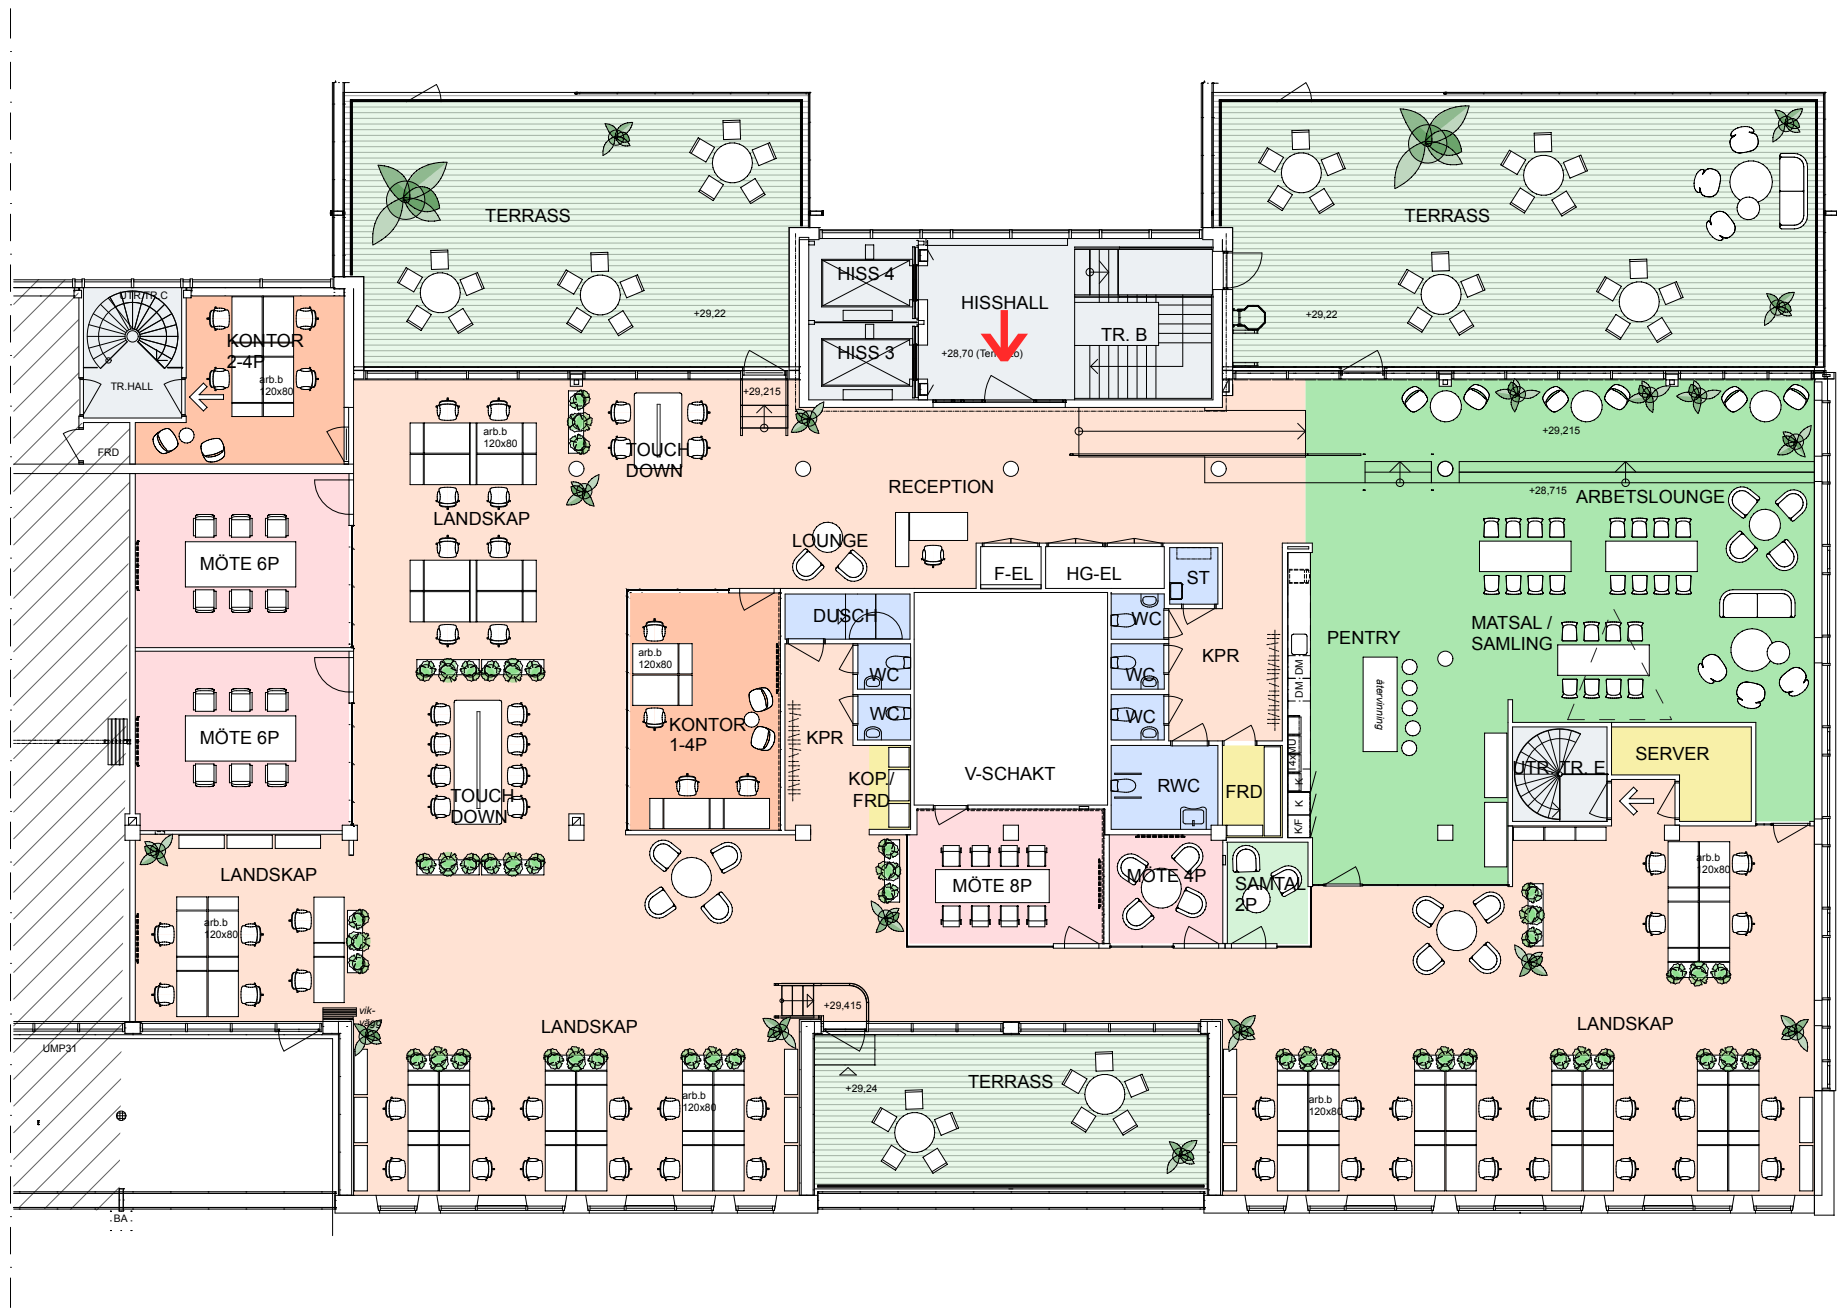

|                                    |       |               |                   |                 |
|------------------------------------|-------|---------------|-------------------|-----------------|
| Ant. arbetsplatser totalt:         | 67 st | Kontorsyta    | Skrivarrum/förråd | Entré           |
| Ant. öppna arbetsplatser:          | 46 st | Mötesrum      | Pentry/paus       | brandcellsgräns |
| Ant. arbetsplatser i rum för 4P:   | 8 st  | Samtalsrum    | Wc/dusch          | Utrymning       |
| Ant. arbetsplatser i reception:    | 1 st  | Trapphus/hiss | Teknik/schakt mm  |                 |
| Ant. arbetsplatser som Touch-down: | 12 st |               |                   |                 |
| Ant. mötesrum 4-8P:                | 4 st  |               |                   |                 |
| Ant. samtalsrum:                   | 1 st  |               |                   |                 |

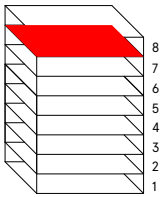

Skala 1:200 i A3  
0 6m  
Meter

