



MOT SKRAPA 3 / KONSERTHUSET OCH HÖTORGET

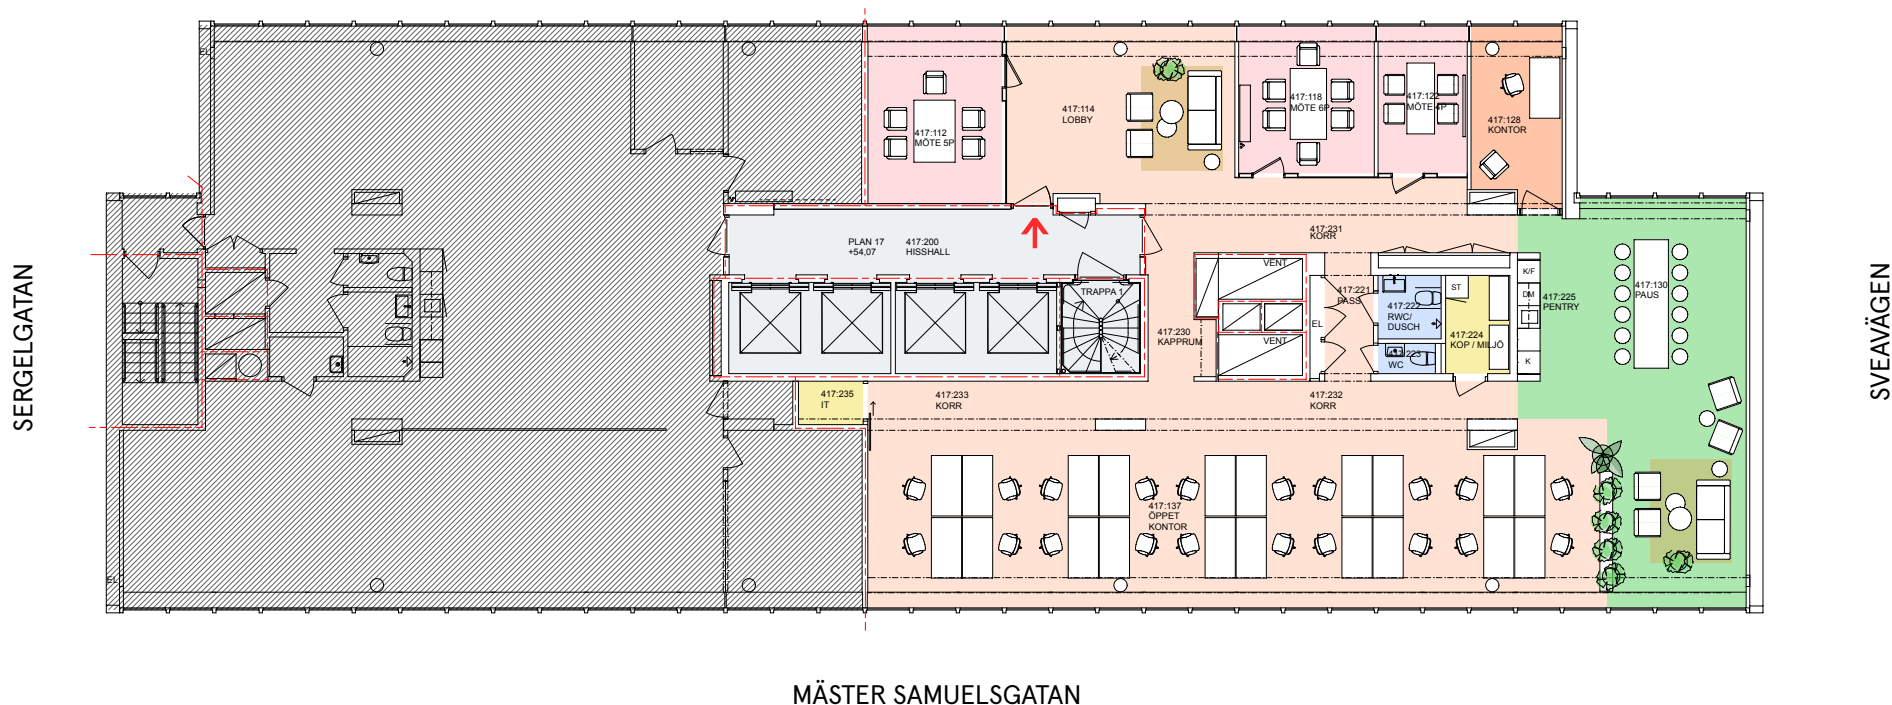

Antal öppna arbetsplatser: 20 st
 Antal kontorsrum 1p: 1 st
 Antal mötesrum 3 st

Kontorsyta
 Mötesrum
 Samtalsrum
 Trapphus/hiss
 Skrivarrum/förråd
 Pentry/paus
 Wc/dusch
 Teknik/schakt mm

Entré
 Utrymning
 brandcellsgräns

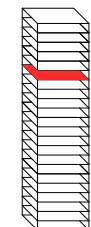

Skala 1:200
 1 3 5
 Meter

