


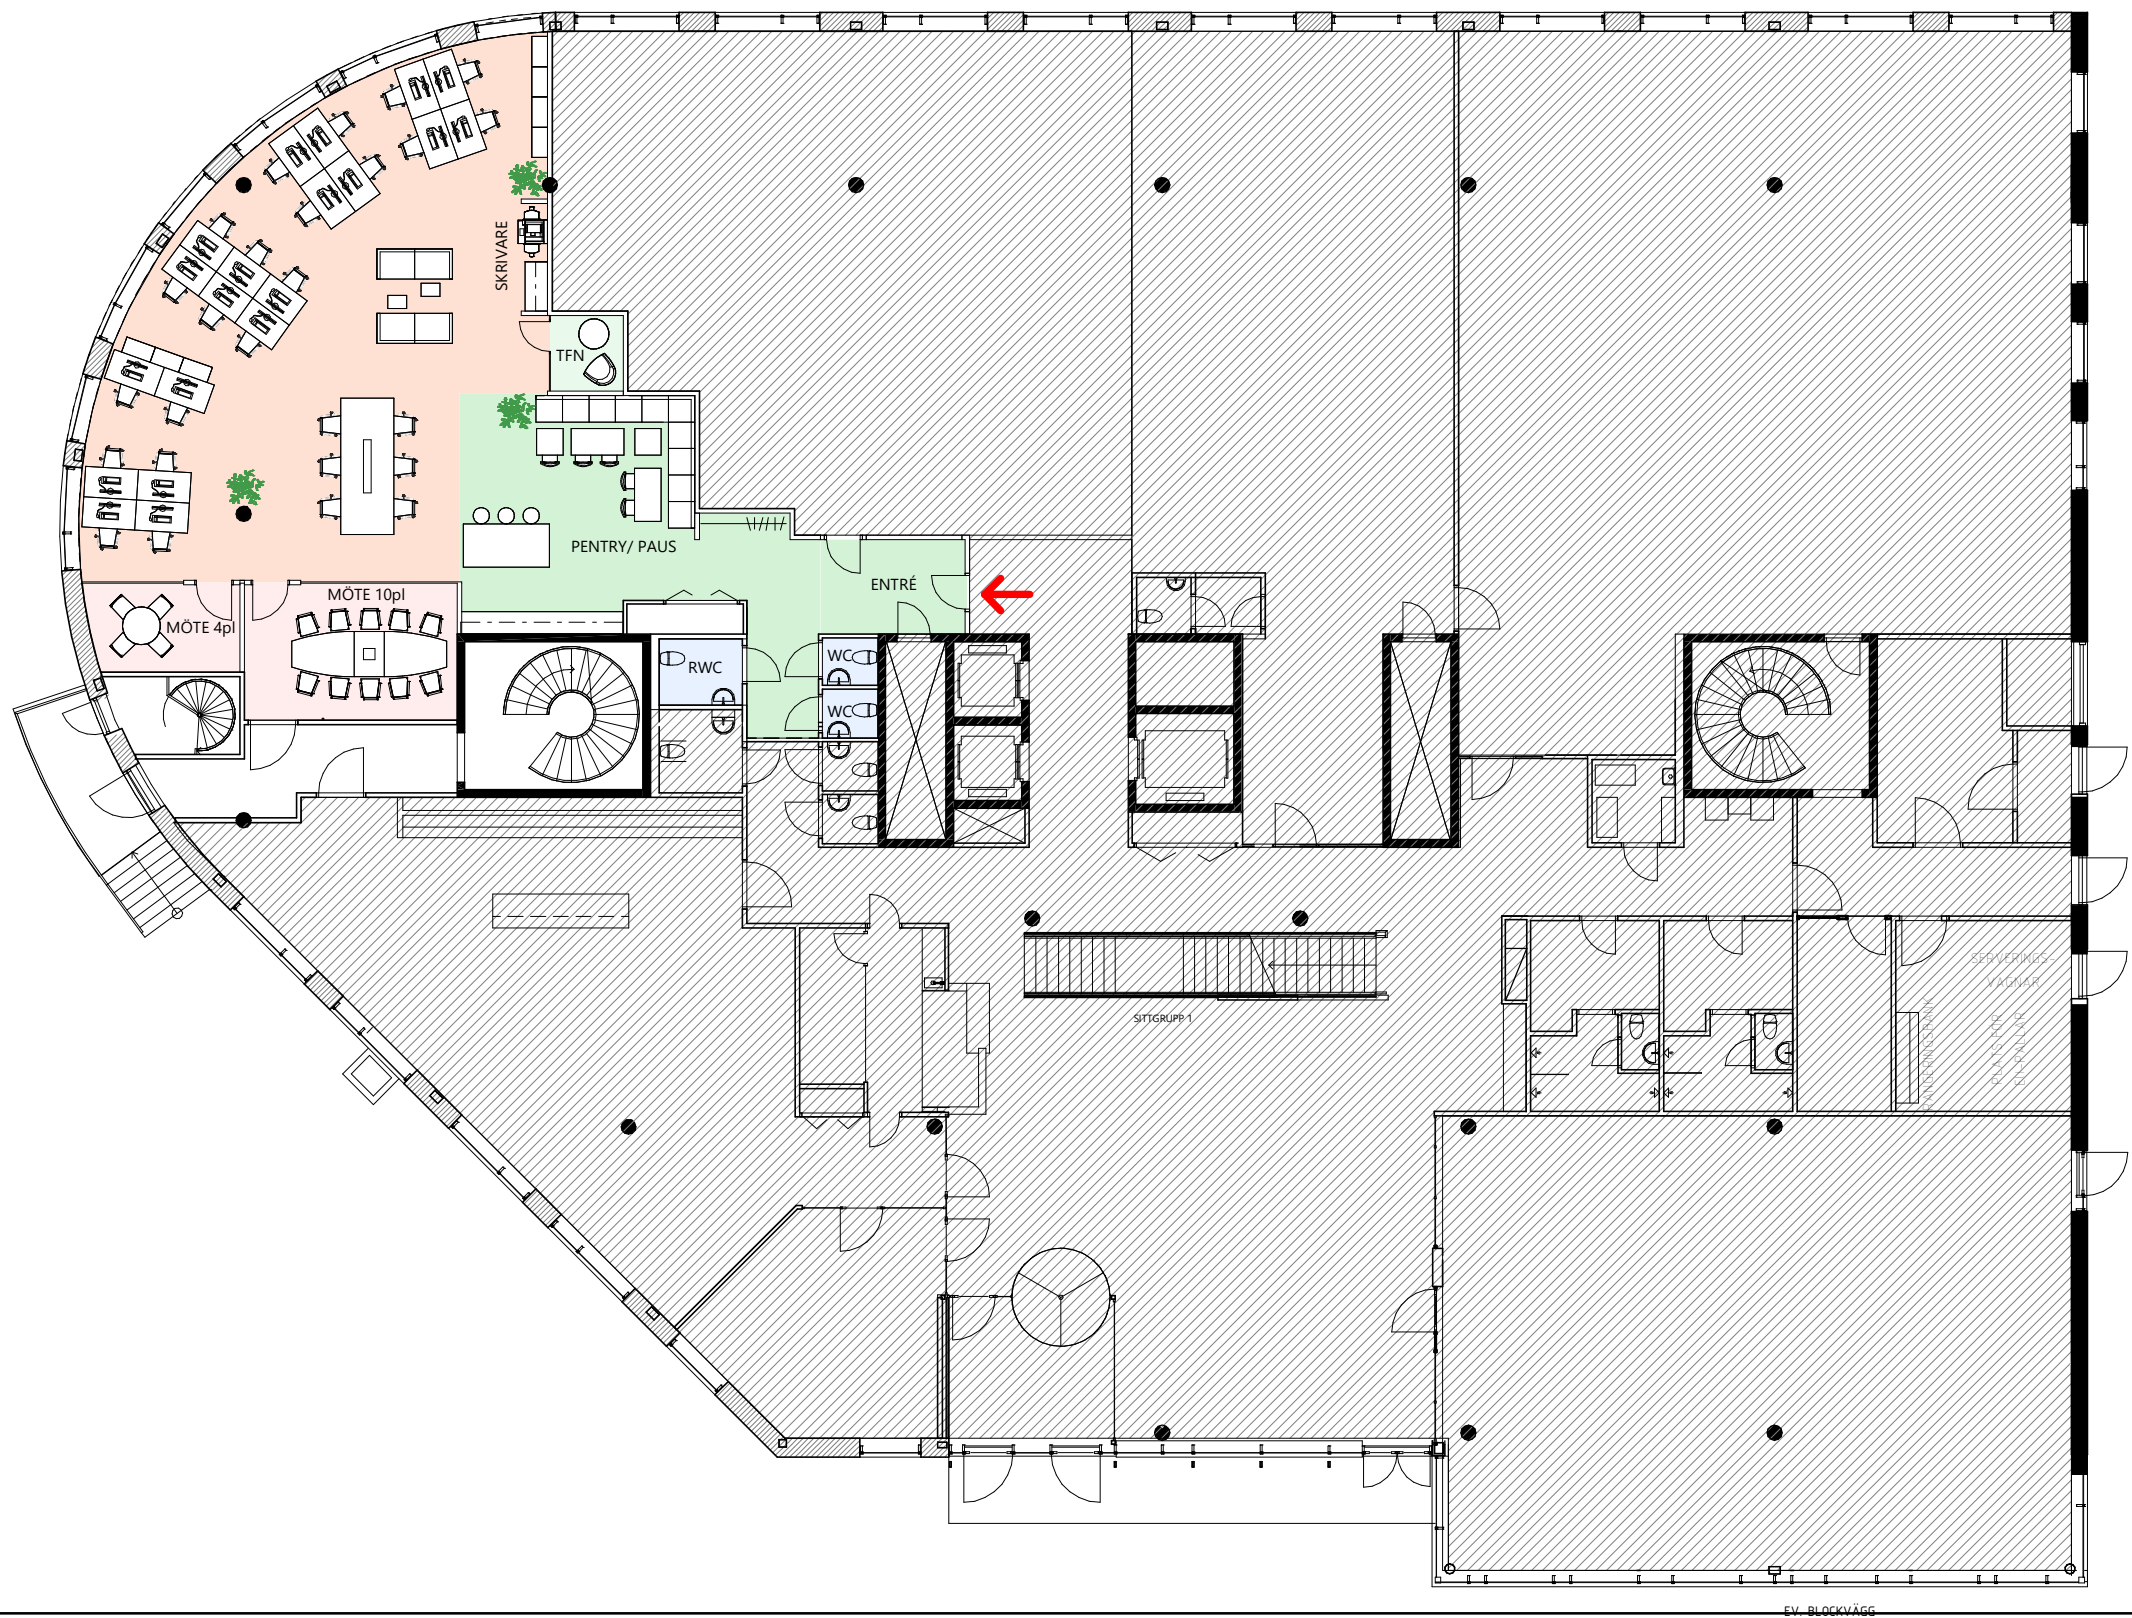

Storlek (bredd) på skrivbord: Gruppering om 4st - 1400mm Gruppering om 6st - 1200mm	Antal skrivbord: 20 st Antal touch down: 6 st Antal mötesrum: 2 st Antal WC: 2 st Antal RWC: 1 st	Kontorsyta	Skrivarrum / Förråd	Utrymning
		Mötesrum	Pentry / Paus	Entré
		Samtalsrum	WC	Plushöjd
		Hiss/ trapphus	Teknik / Schakt	+19,10
				Lägare takdel
				Brandcellsgräns

SKALA 1:200

0 1 2 5 10
Meter

N