


Kontor

Solna strandväg 74, hus D, plan 8, ca 815 m²

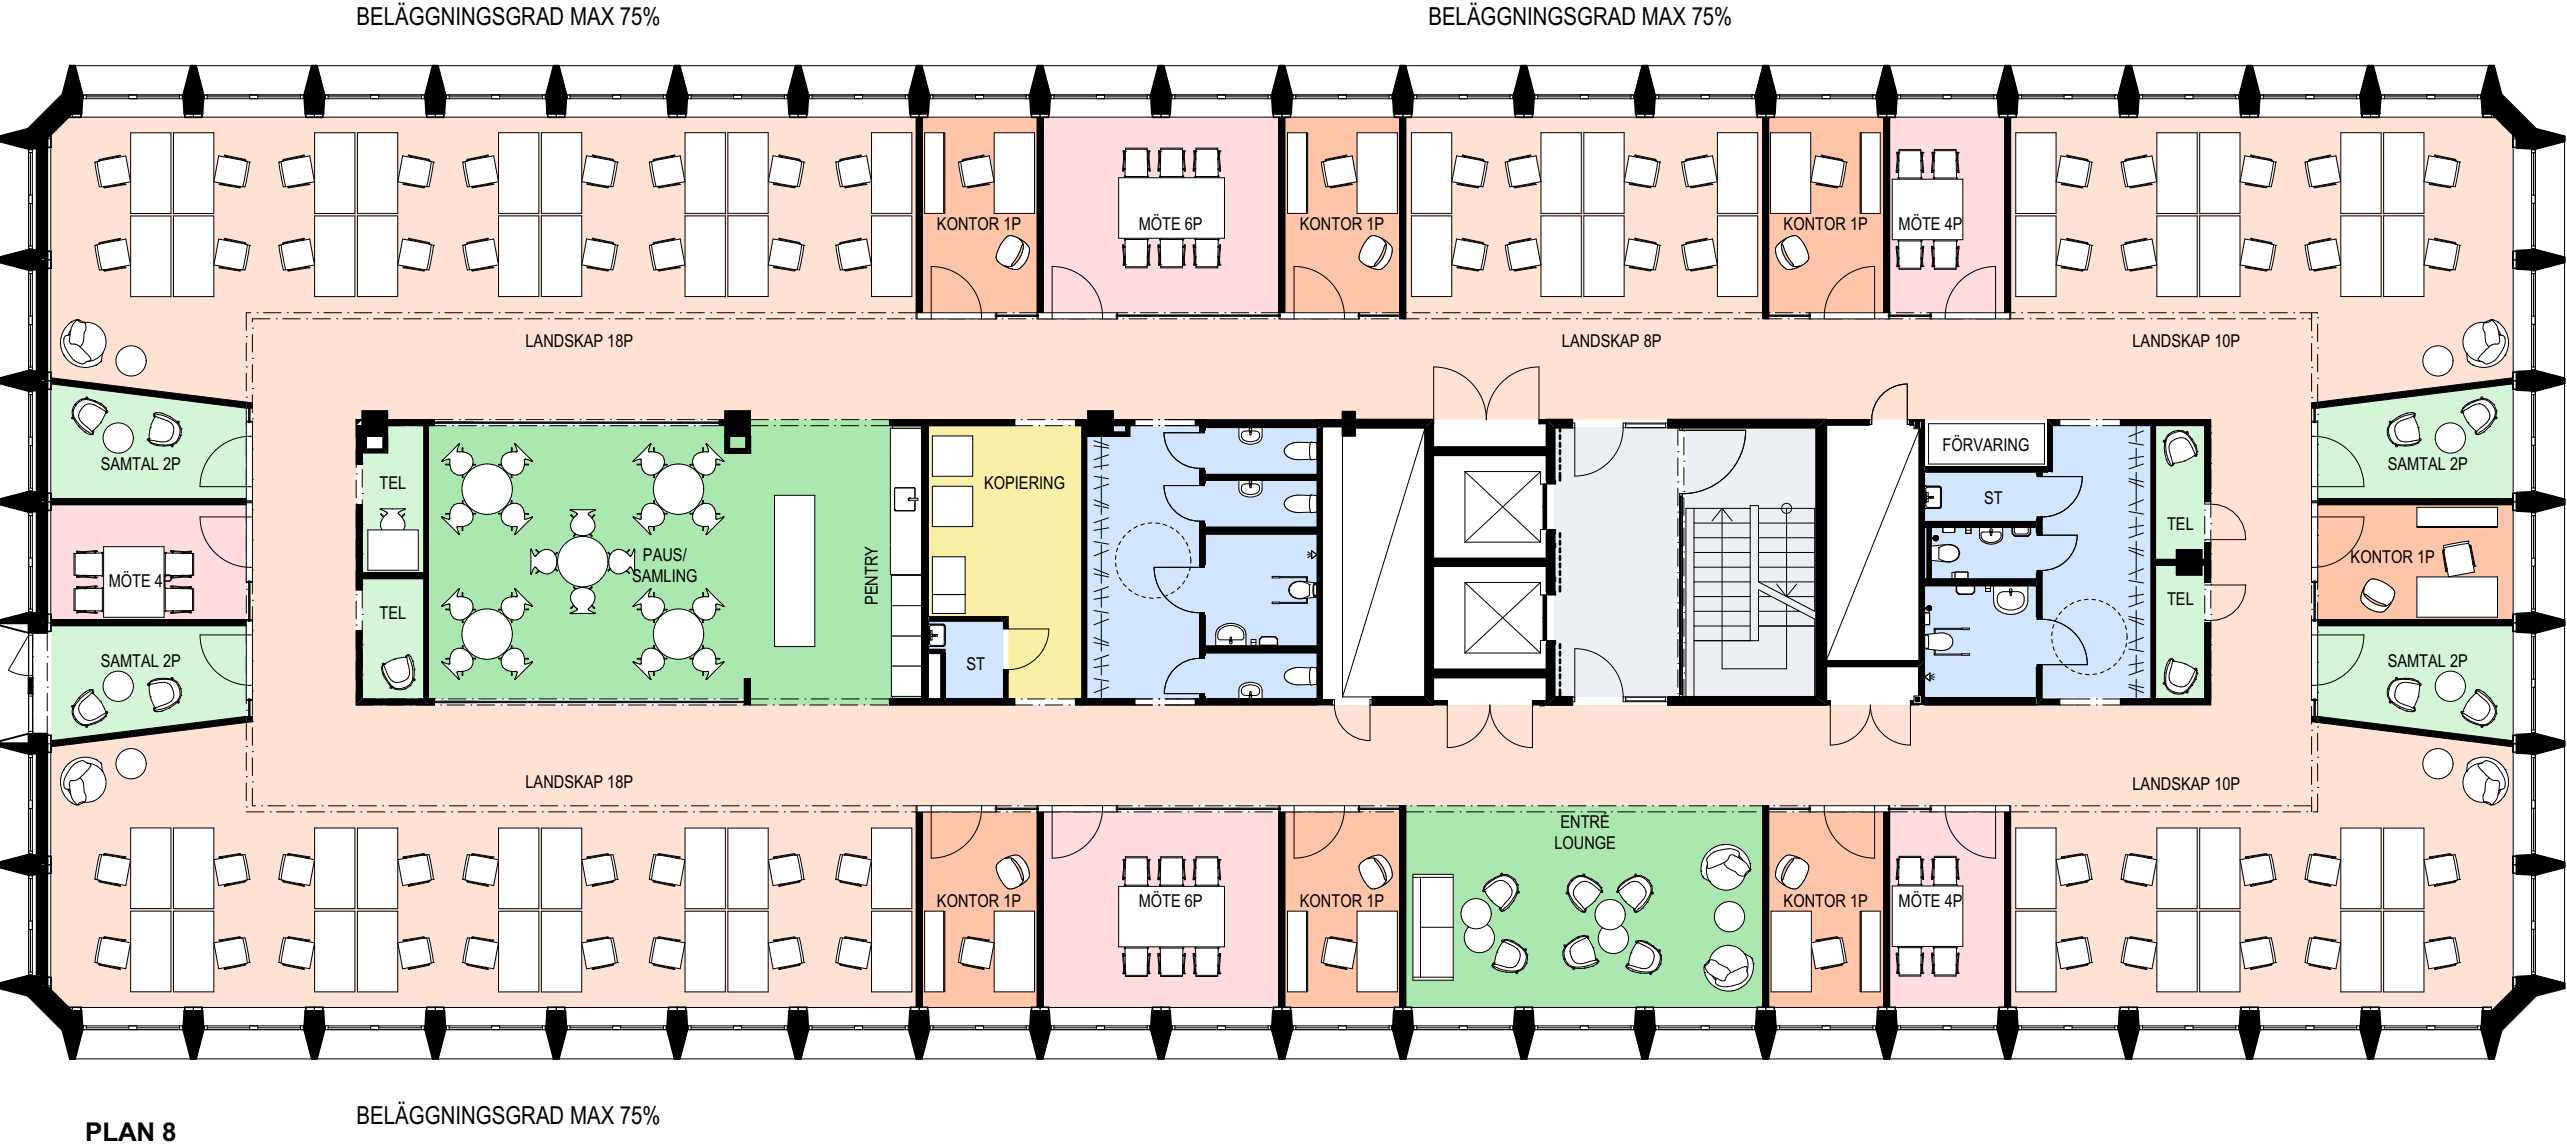

Kvadratmeter: ca. 815 m²
Våningsplan: 8
Antal arbetsplatser: 64 + 7(i egna rum)
Antal mötesrum: 5
Samtalsrum: 4
Telefonrum: 4

Loungeytor: 1
Kopiering/frd: 1
Pentry/ paus: 1
WC: 4
RWC: 2
Städ: 2

Kontorsyta
Mötesrum
Skrivarrum
Hiss/trapphus
Pentry/paus
WC
Teknik/schakt
Storlek arb platser 800x1600

⇒ Utrymning
→ Entré
+16,40 Plushöjd
--- Lägre takdel

Skala 1:150
0 1 2 3 4 5
Meter

