


Gustav III:s Boulevard 50A, PLAN 8, 5tr, 336 m²

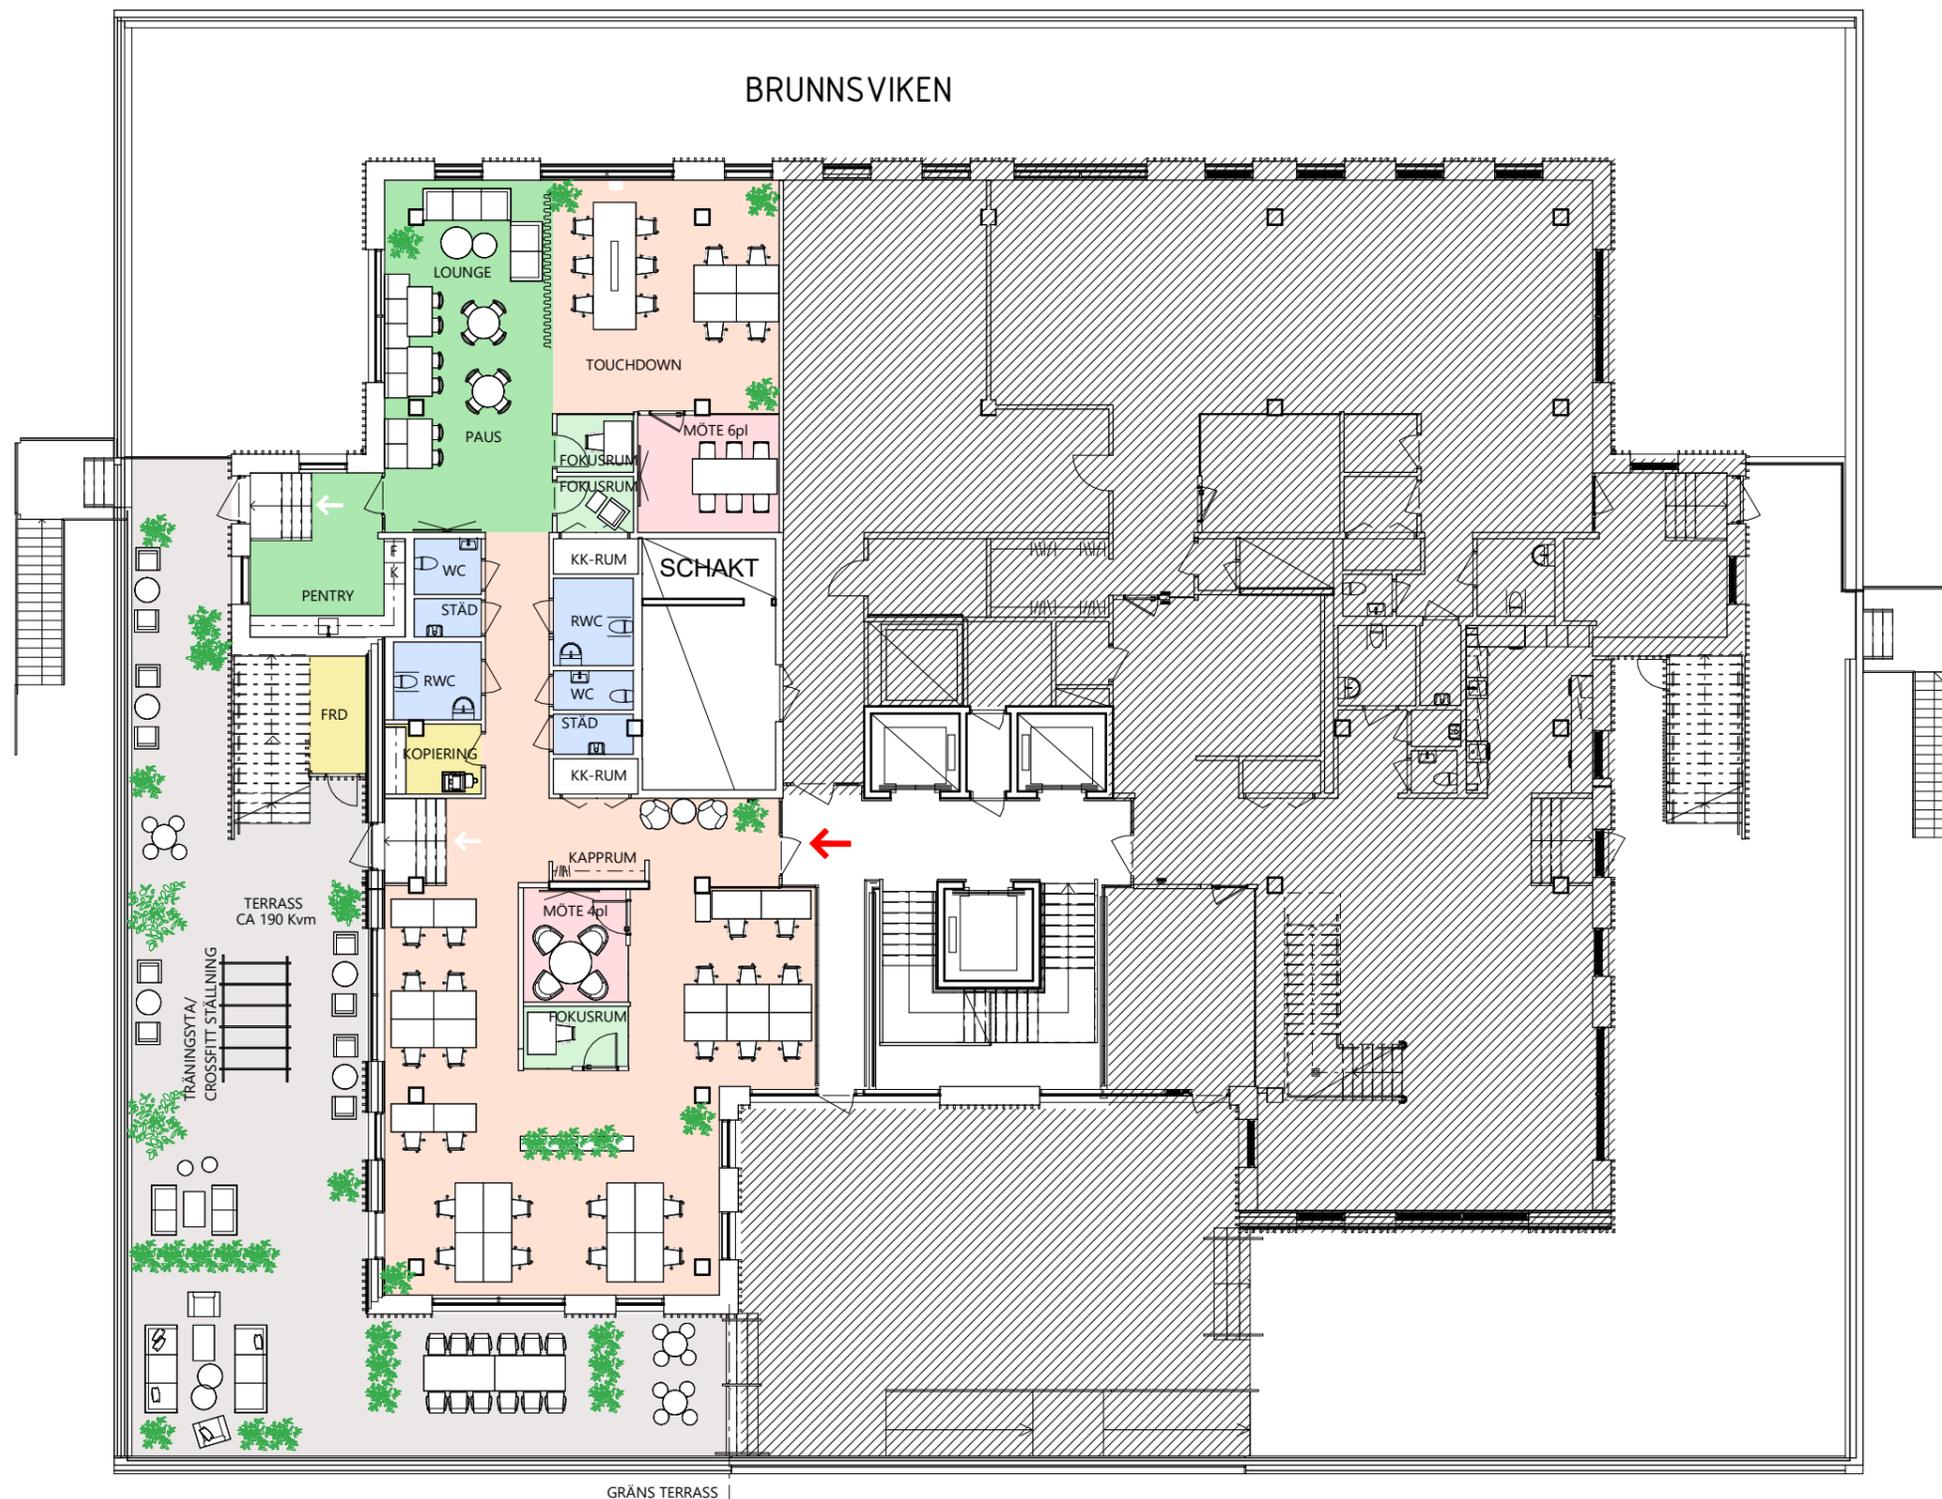


Skrivbord 1200
Skrivbord 1400

Antal skrivbordsplatser: 28
Antal Touchdownplatser: 6
Antal Fokusplatser: 3
Antal: Mötesrum: 2
Antal Wc: 4

- Kontorsyta
- Mötesrum
- Samtalsrum
- Hiss/ trapphus
- Skrivarrum / Förråd
- Pentry / Paus
- WC
- Teknik / Schakt

- Utrymning
- Entré
- +19,10 Plushöjd
- Lägre takdel
- Brandcellsgräns

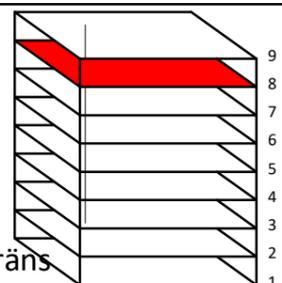

SKALA 1:200
0 1 2 5 10
Meter

