
Kontorslokal


Gustav III:s Boulevard 50A, PLAN 8, 5tr, 336 m ǂ

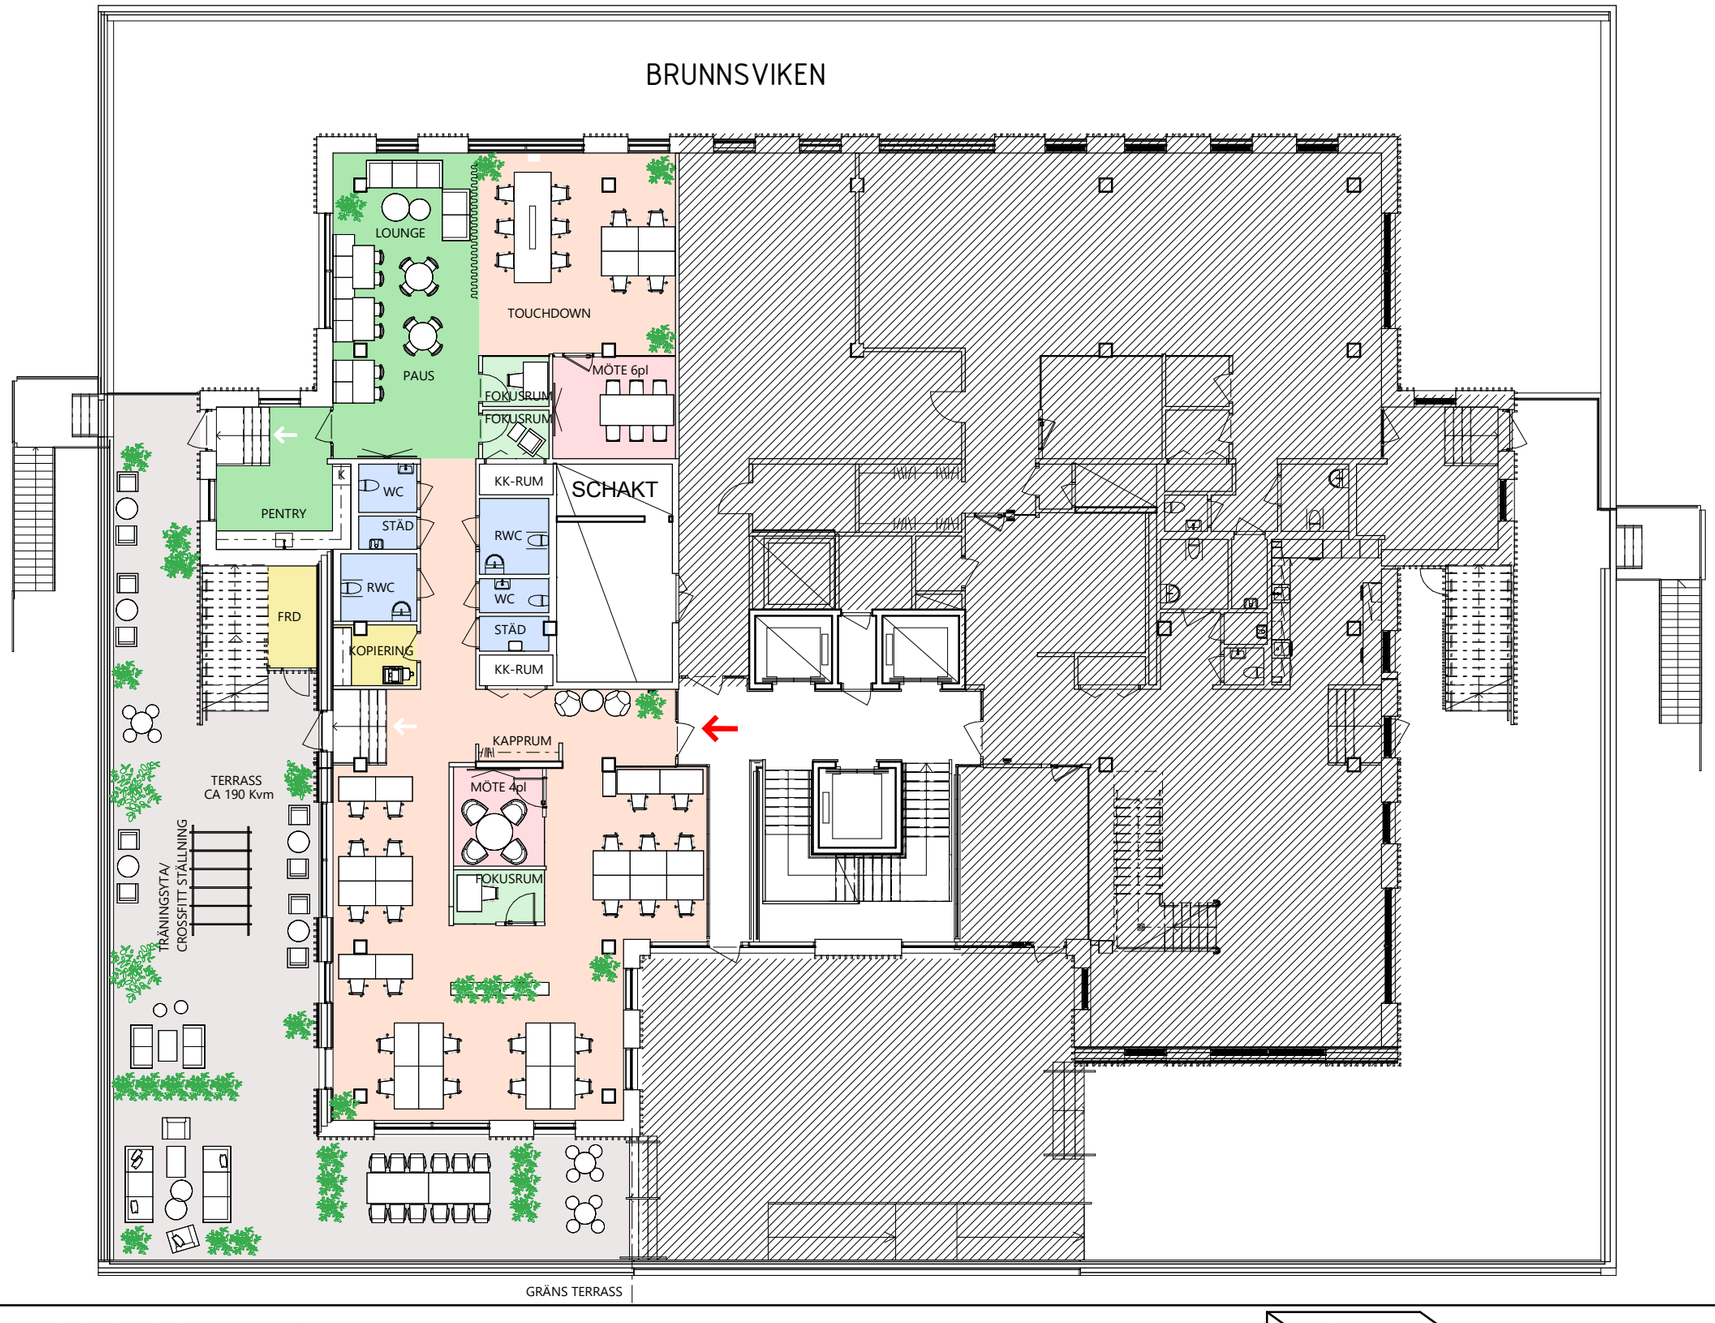

Skrivbord 1200
Skrivbord 1400

Antal skrivbordsplatser:	28
Antal Touchdownplatser:	6
Antal Fokusplatser:	3
Antal: Mötesrum	2
Antal Wc:	4

Kontorsyta
Mötesrum
Samtalsrum
Hiss/ trapphus
Skrivarrum / Förråd
Pentry / Paus
WC
Teknik / Schakt
Utrymning
Entré
+19,10 Plushöjd
Lägre takdel
Brandcellsgräns

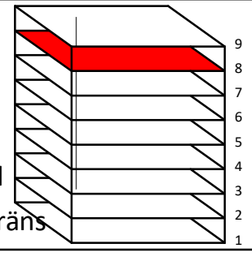

SKALA 1:200
0 1 2 5 10
Meter

N

Kv Hilton 7 | Spectrum Arkitekter | 1 : 200 | 2026-04-02

Vasakronan