


Rosterigränd 12 - 690 kvm - plan 5 - 3 tr

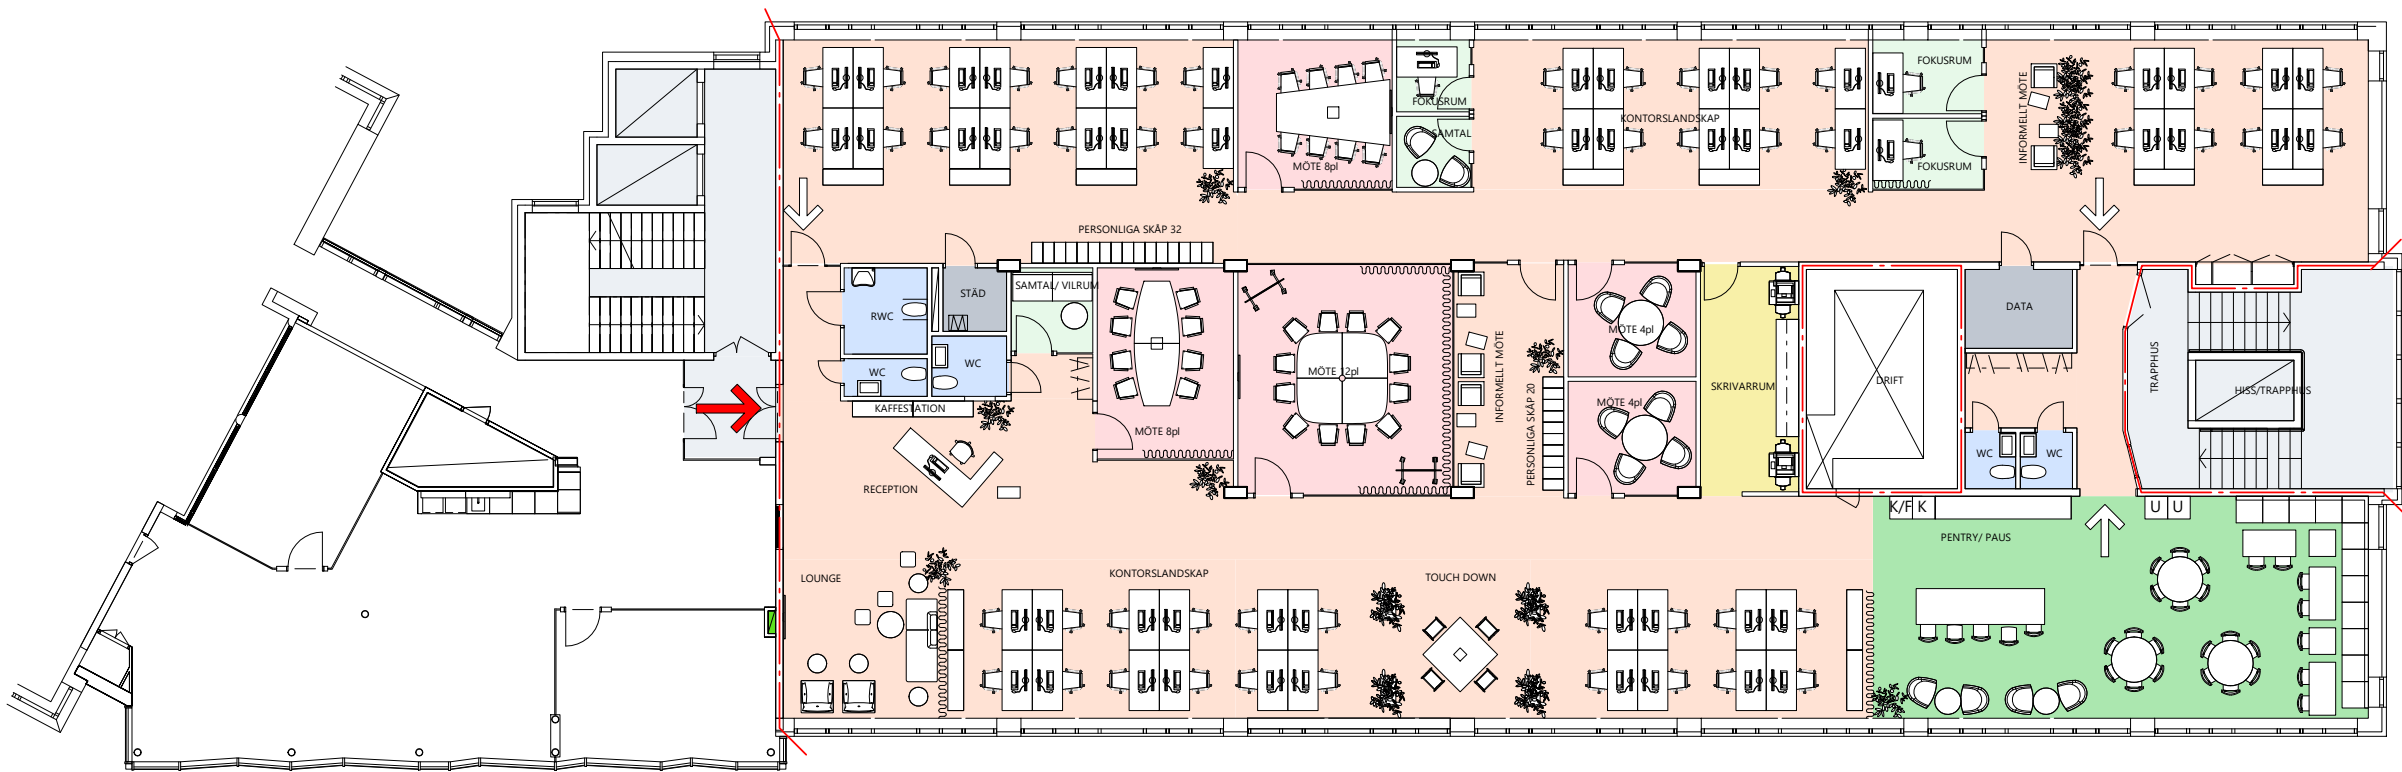

Rosterigränd

Information:

Skrivbordsstorlek 80 x 160 cm

Kvadratmeter:	690 kvm
Våningsplan:	6-7
Antal arbetsplatser:	60
Antal arbetsrum:	3
Antal samtalsrum:	2
Antal öppna mötesplatser:	6

Kontorsyta	Skrivarrum / Förråd
Mötesrum	Pentry / Paus
Samtalsrum	WC
Hiss/ trapphus	Teknik / Schakt

Utrymning
Entré
+16,40
Lägre takdel
Brandcellsgräns

