


# Vasagatan 12 / Vattugatan 6, 837 kvm, våning 3

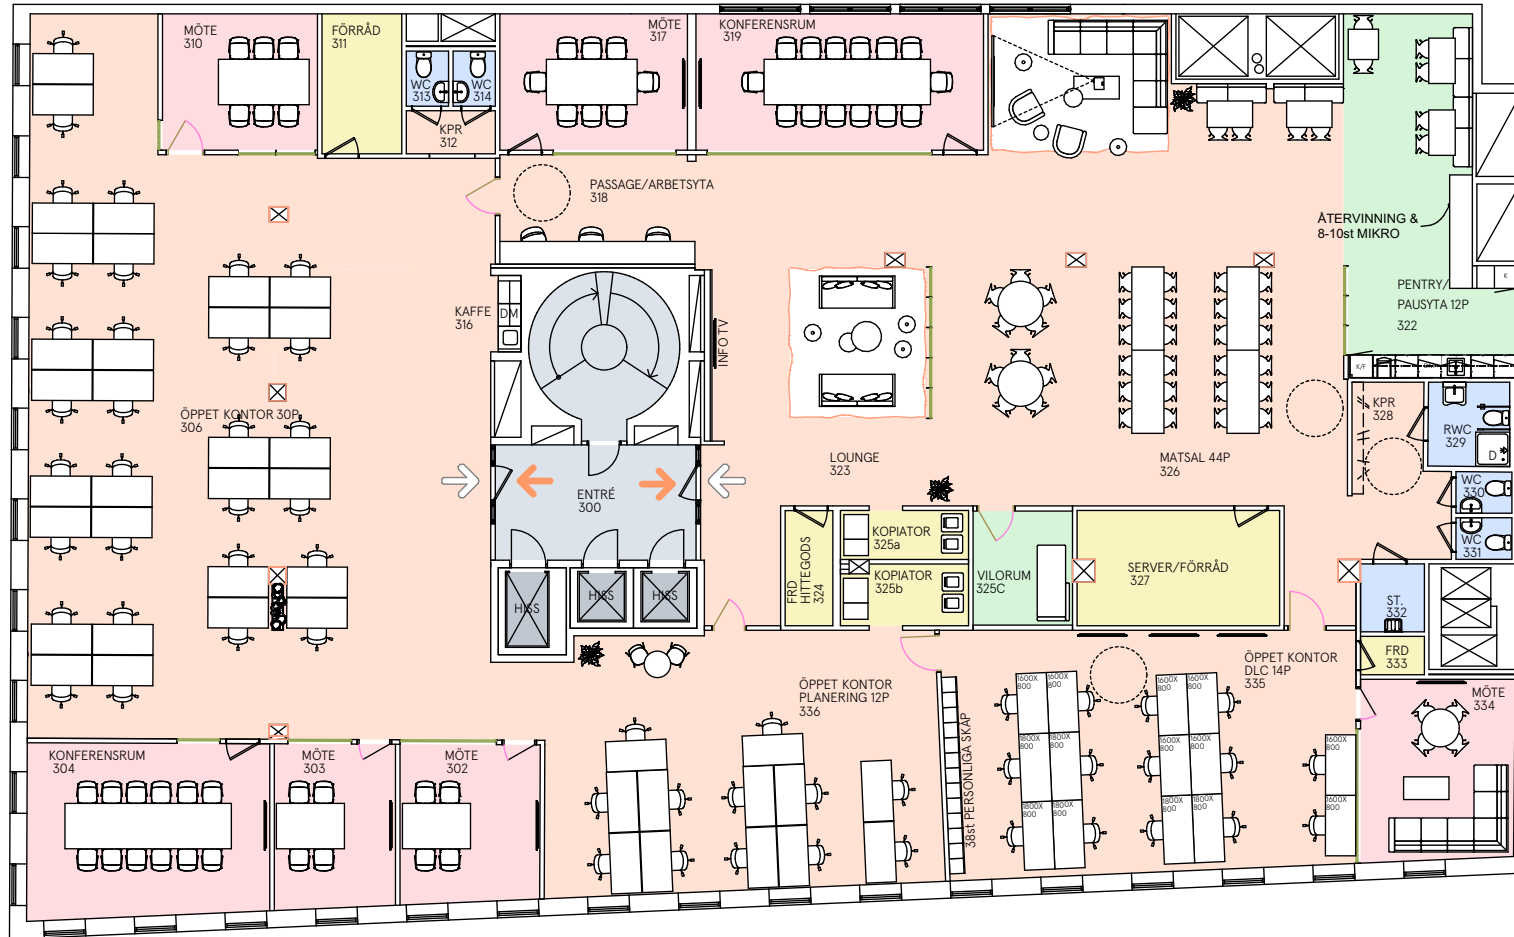


## Plats för information

Kvadratmeter: 837kvm  
 Våningsplan: 3  
 Antal arbetsplatser: 55  
 Antal arbetsrum: -  
 Antal samtalsrum: -  
 Antal öppna mötesplatser: -

- Kontorsyta
- Mötesrum
- Samtalsrum
- Hiss/trapphus
- Skrivarrum/förråd
- Pentry/paus
- WC
- Teknik/schakt

- Utrymning
- Entré
- +16,40 Plushöjd
- Lägre takdel
- Brandcellsgräns

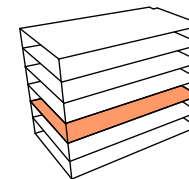

Skala 1:200

