


Kontorslokal


Klara C, Vasagatan 16, ca 587 kvm, ½ tr

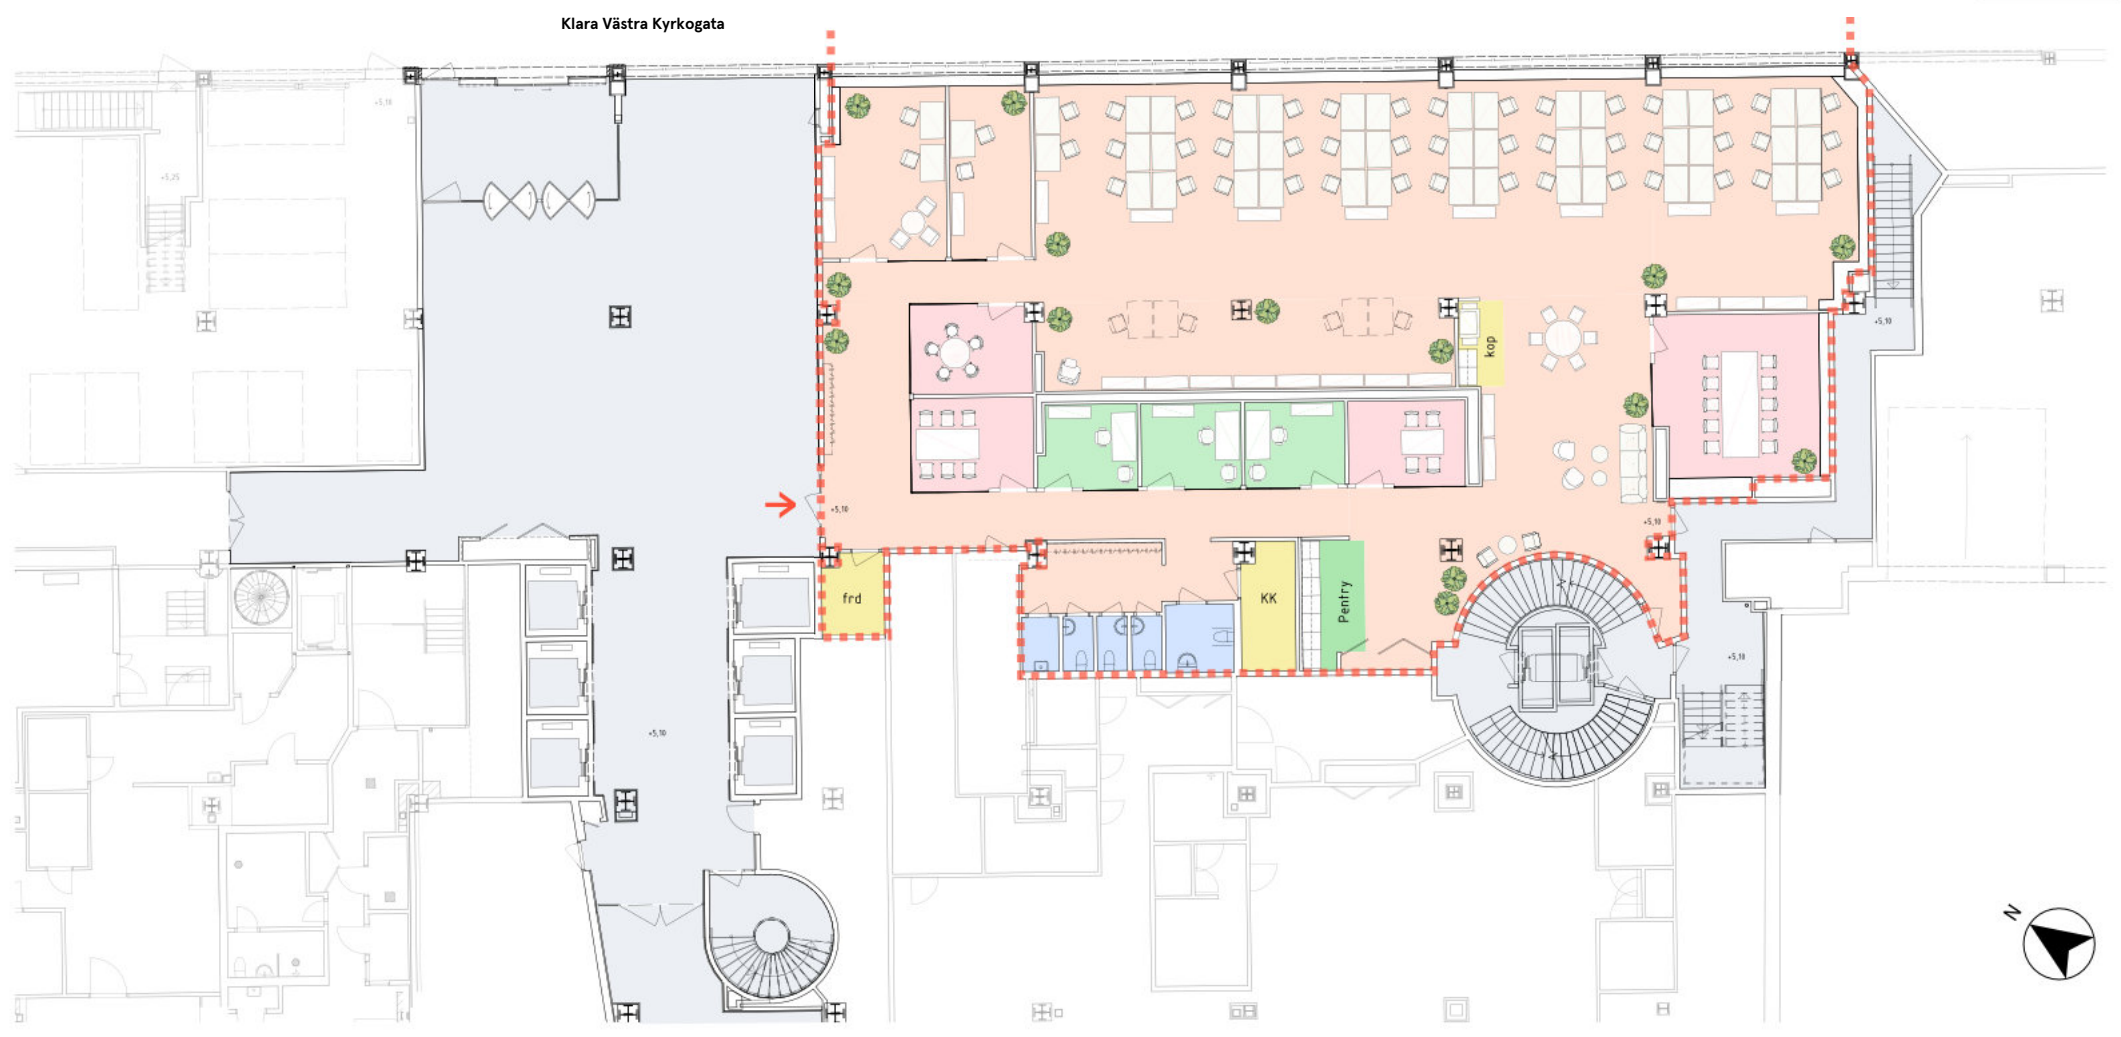

Kvadratmeter: ca 587
Våningsplan: plan 3
Antal arbetsplatser: 47

Telefon-/Fokusrum 1-2p: 3 st
Samtalsrum 2-4p: 2 st
Mötesrum 6-8p: 1 st
Konferensrum 10-12p: 1 st

- Kontorsyta
- Samtal/Möte/Konferens
- Telefon/Fokusrum
- Hiss/Trapphus
- Skrivarrum/Förråd
- Pentry/Paus
- WC/Städ
- Teknik/Schakt
- Entré

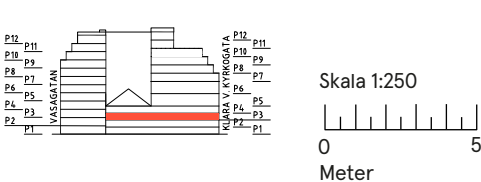

Skrivbord storlek 800x1200 mm

Skrivbord storlek 800x1200 mm