


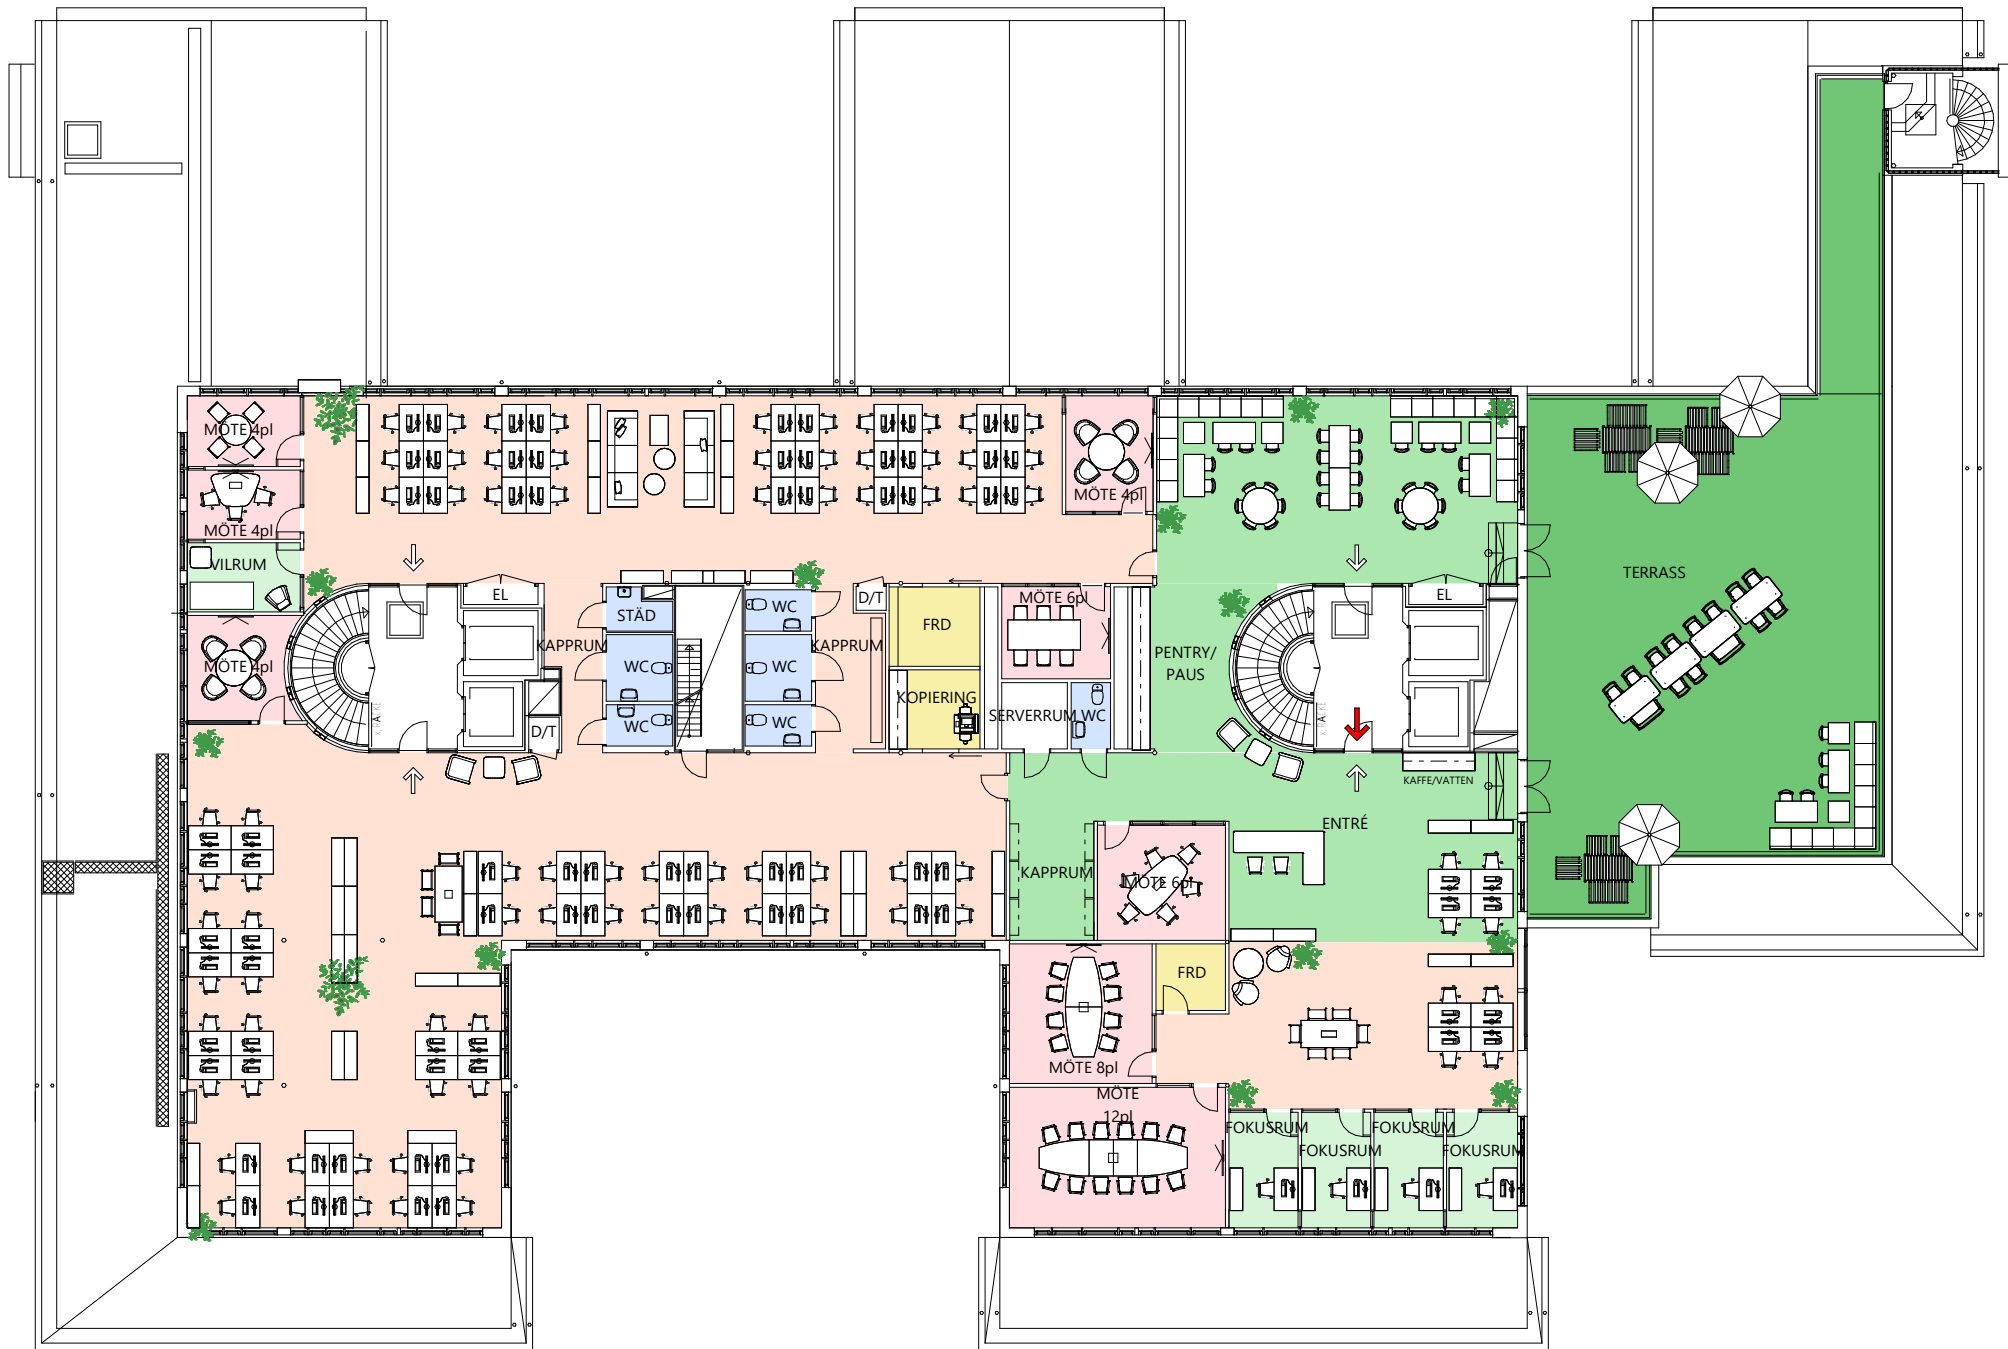

Skrivbordsstorlek:
Grupp om 4 st. bord = 1400mm
Grupp om 6 st. bord = 1200mm

Totalt antal skrivbordsplatser: 86 st
Varav: 82 st i öppet landskap
4 st i fokusrum

Antal rum

Antal fokusrum 1p: 4 st

Antal mötesrum: 8 st

Antal vilrum: 1 st

Antal WC: 6 st

Antal FRD: 2 st

Antal kopierin: 1 st

Kontorsyta

Mötesrum

Samtalsrum

Hiss/ trapphus

Skrivarrum / Förråd

Pentry / Paus

WC

Teknik / Schakt

Utrymning

Entré

Plushöjd

Lägre takdel

Brandcellsgräns

8

7

6

5

4

3

2

1

SKALA 1:250

0 1 2 5 10

Meter

N