


KONTORLSLOKAL

Gustav II:s Boulevard 54, PLAN 8, 5tr. 958m² (Befintlig planlösning)

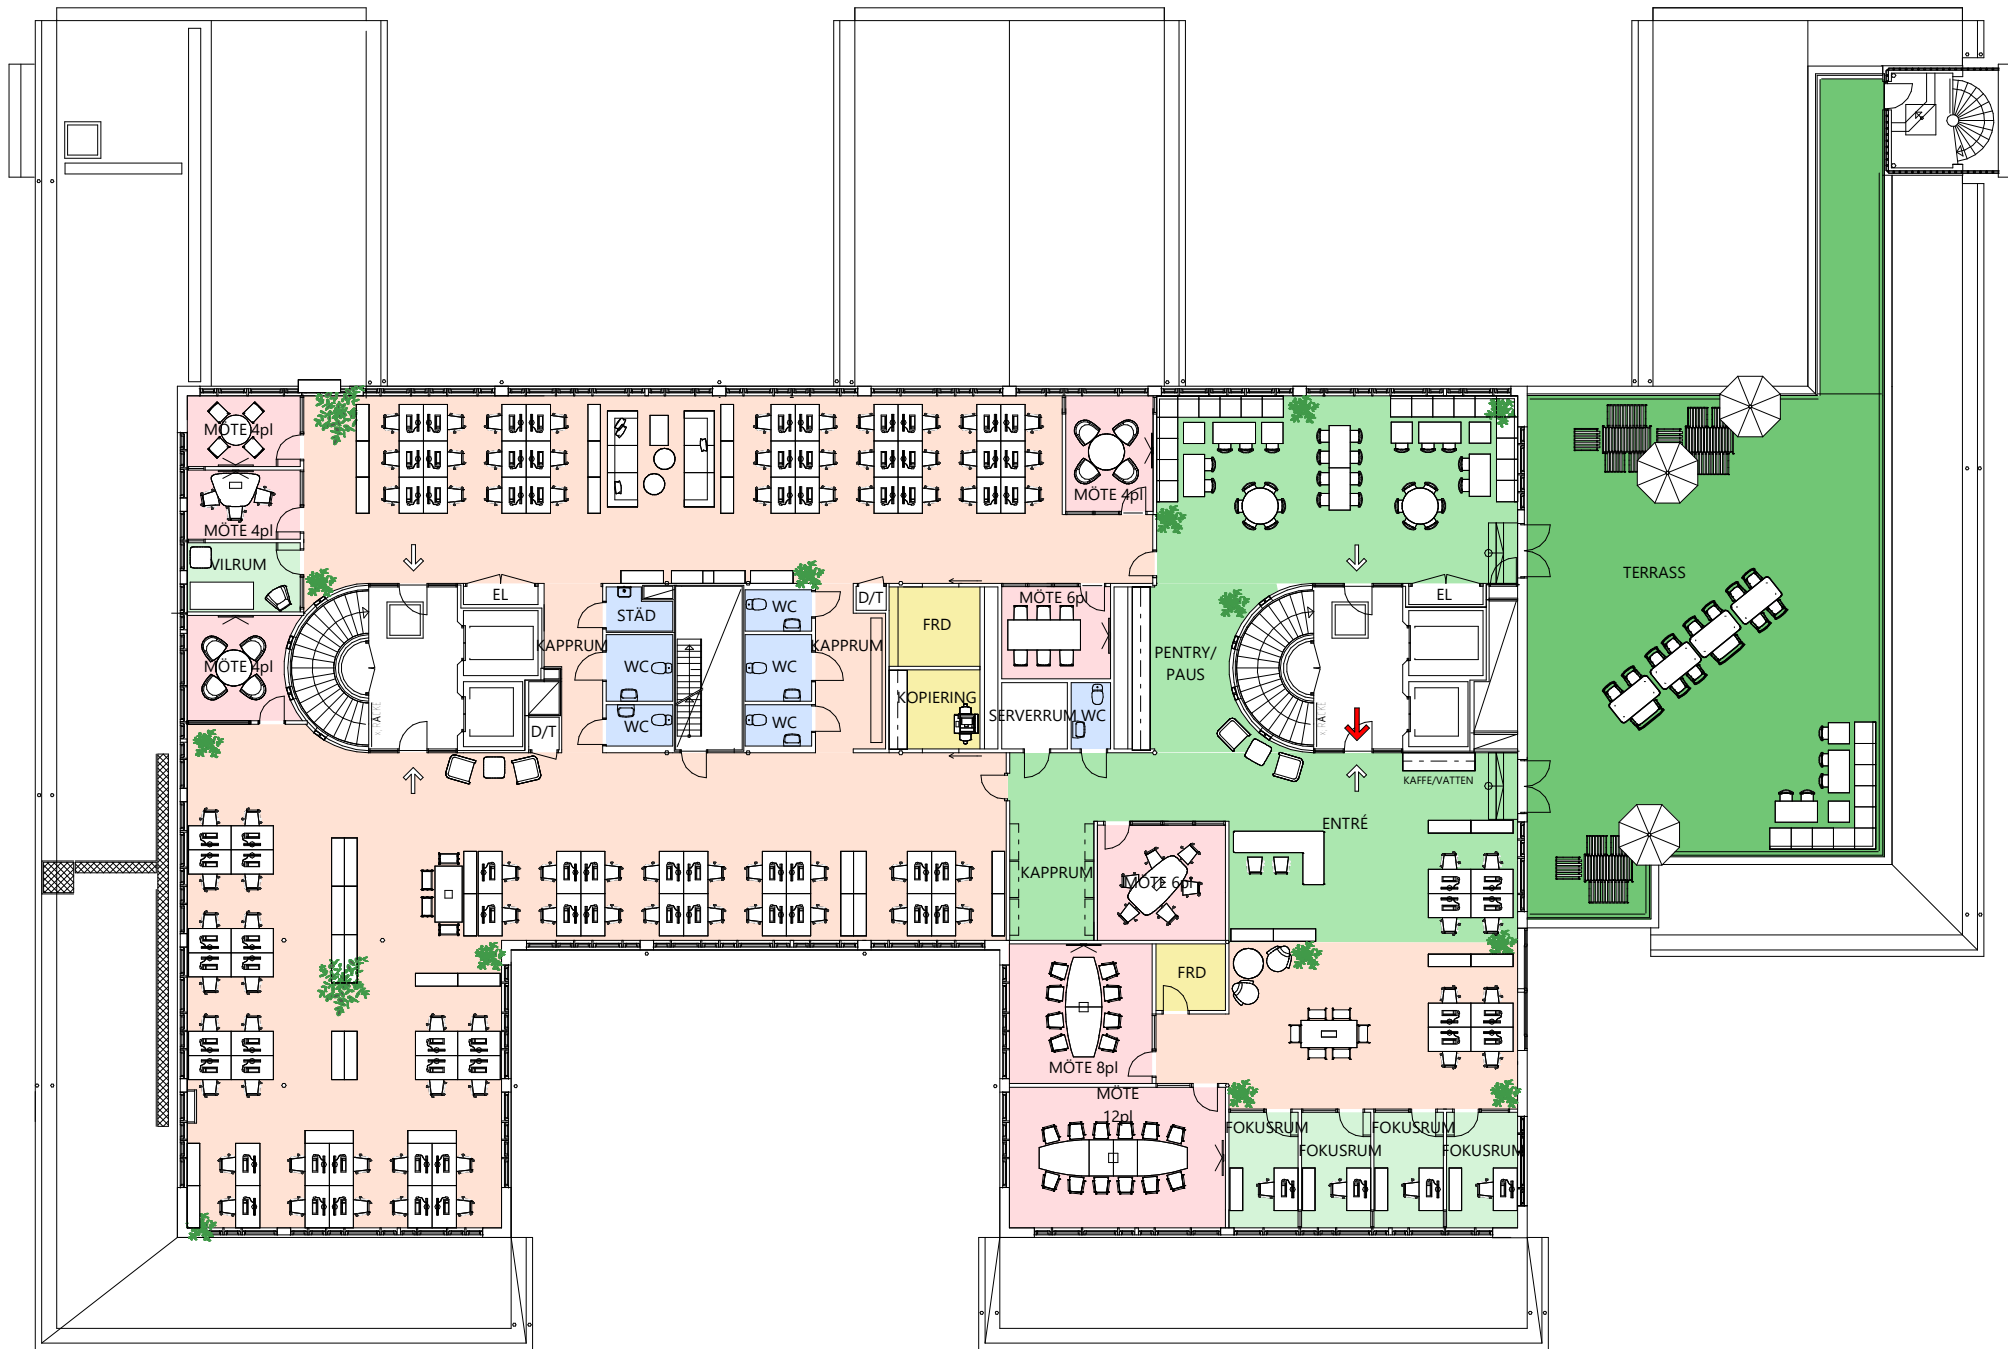

Skrivbordsstorlek:
Grupp om 4 st. bord = 1400mm
Grupp om 6 st. bord = 1200mm

Totalt antal skrivbordsplatser: 86 st

Varav: 82 st i öppet landskap
4 st i fokusrum

Antal rum

Antal fokusrum 1p: 4 st

Antal mötesrum: 8 st

Antal vilrum: 1 st

Antal WC: 6 st

Antal FRD: 2 st

Antal kopierin: 1 st

Kontorsyta

Mötesrum

Samtalsrum

Hiss/ trapphus

Skrivarrum / Förråd

Pentry / Paus

WC

Teknik / Schakt

Utrymning

Entré

Plushöjd

Lägre takdel

Brandcellsgräns

+19,10

8

7

6

5

4

3

2

1

SKALA 1:250

0 1 2 5 10

Meter

N

KV. ROSENBORG 1 | Spectrum Arkitekter | 1 : 250 | 2026-07-02

Vasakronan

KONTORLSLOKAL

Gustav IIIs Boulevard 54-56, PLAN 8, 5 tr. 958m²



FÖRESLAGEN PLANLÖSNING


Skrivbordsstorlek:

Grupp om 4 st. bord = 1400mm
Grupp om 6 st. bord = 1200mm

Antal skrivbordsplatser: 60 st
Antal touch downplatser: 14 st
Antal mötesrum: 11 st
Antal fokusrum: 2 st
Antal WC: 6 st

- | | |
|----------------------------|---------------------------------|
| <div></div> Kontorsyta | <div></div> Skrivarrum / Förråd |
| <div></div> Mötesrum | <div></div> Pentry / Paus |
| <div></div> Samtalsrum | <div></div> WC |
| <div></div> Hiss/ trapphus | <div></div> Teknik / Schakt |

- | | |
|-------------|-----------------|
| <div></div> | Utrymning |
| <div></div> | Entré |
| +19,10 | Plushöjd |
| <div></div> | Lägre takdel |
| <div></div> | Brandcellsgräns |

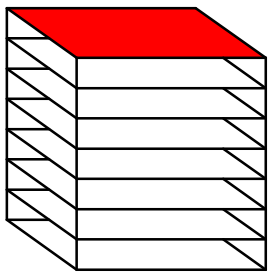

SKALA 1:250

0 1 2 5 10
Meter

