


Kontorslokal

Linnégatan 87D, ca 676 kvm, plan 6 (3 tr)

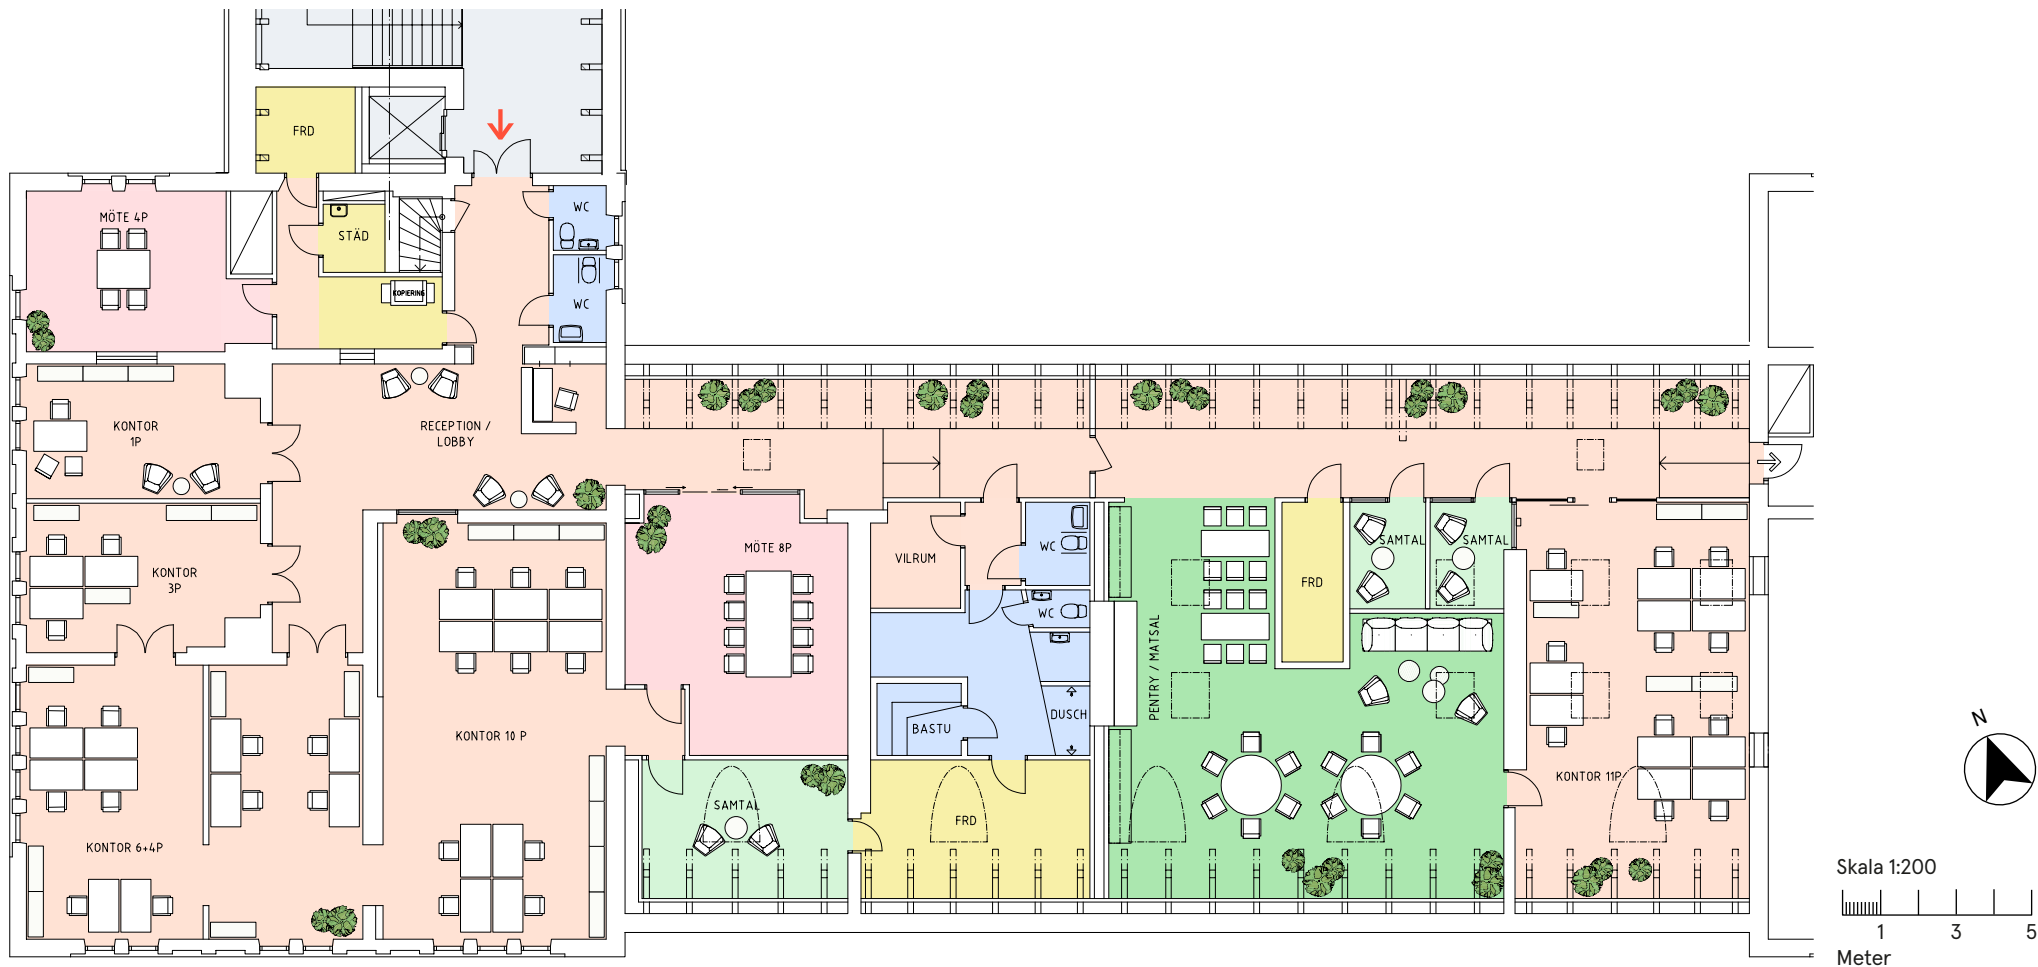

Objektsnummer: 141064-F0028

Skrivbord 1400 x 800 mm,
där ej annat anges.

Kvadratmeter: ca 676 kvm
Våningsplan: plan 6 (3 tr)
Antal arbetsplatser: 35
Antal mötesrum: 2

- Kontorsyta
- Mötesrum
- Samtalsrum
- Hiss/trapphus
- Skrivarrum/förråd
- Pentry/paus
- WC
- Teknik/schakt

- Utrymning
- Entré

