


Kontorslokal

Kv. Beridarebanan 4, Hötorgshus 2, 500 kvm, våning 16

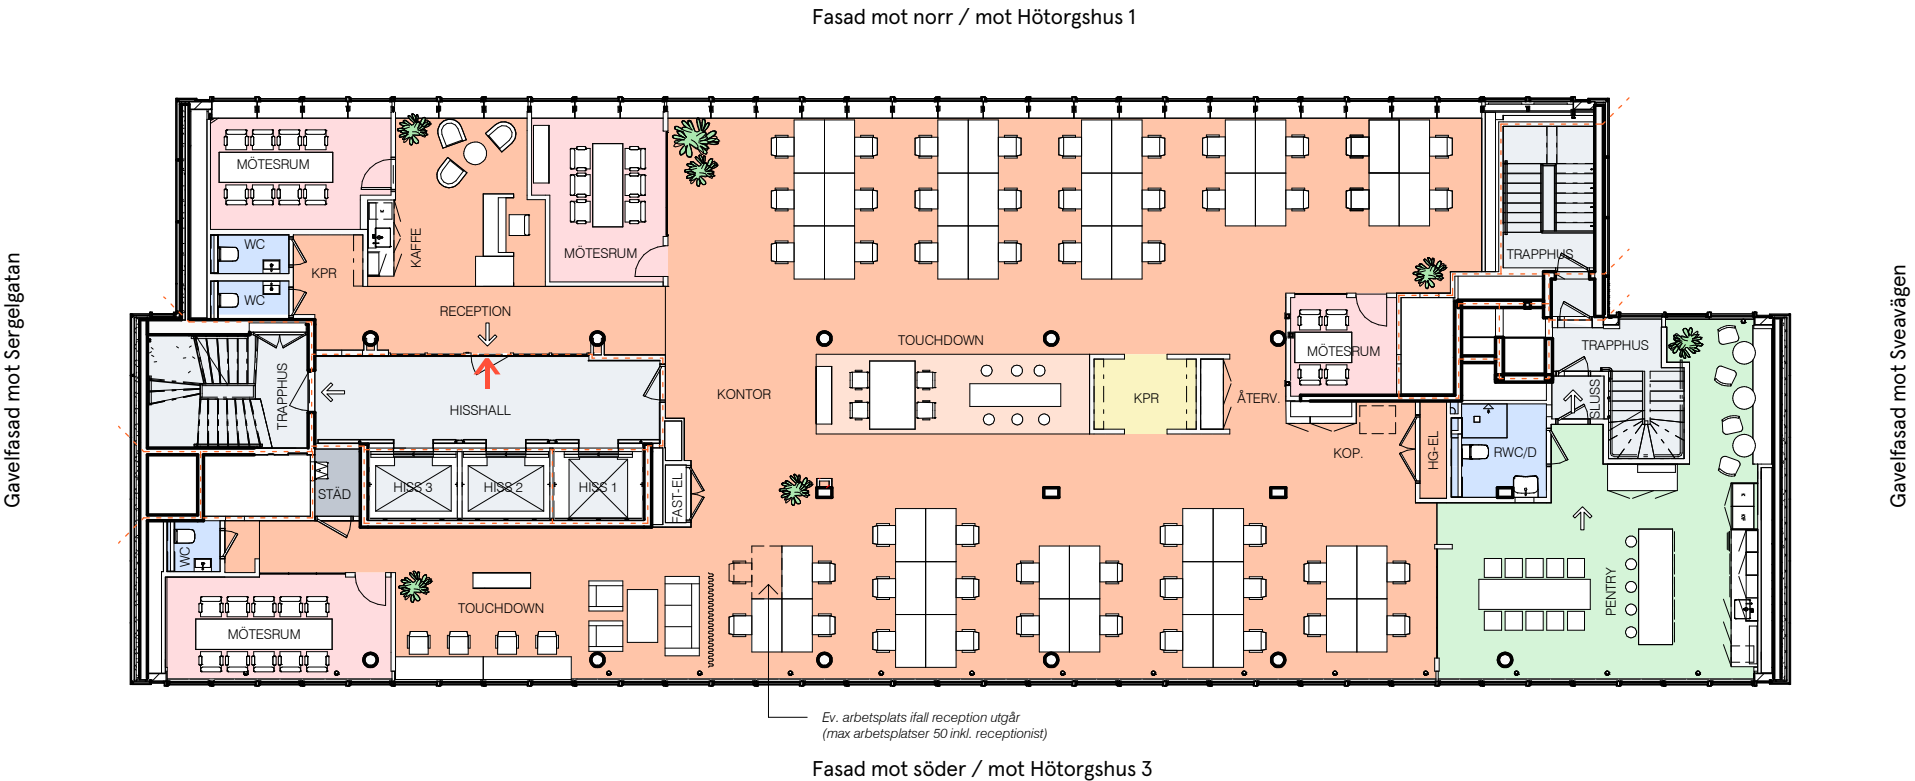

Projekt Information

Kvadratmeter: 500 kvm
Våningsplan: 16
Antal arbetsplatser: 50 (max 50)
Antal mötesrum: 4
Antal samtalsrum: 0
Antal öppna mötesplatser: 3

- Kontorsyta
- Mötesrum
- Samtalsrum
- Hiss/trapphus
- Skrivarrum/förråd
- Pentry/paus
- WC
- Städ
- Utrymning
- Entré
- +16,40

 Plushöjd
- lägre takdel
- brandcellsgräns

