
KONTORSLOKAL

Gustav IIIs Boulevard 54-56, 390m². PLAN 7. 4tr

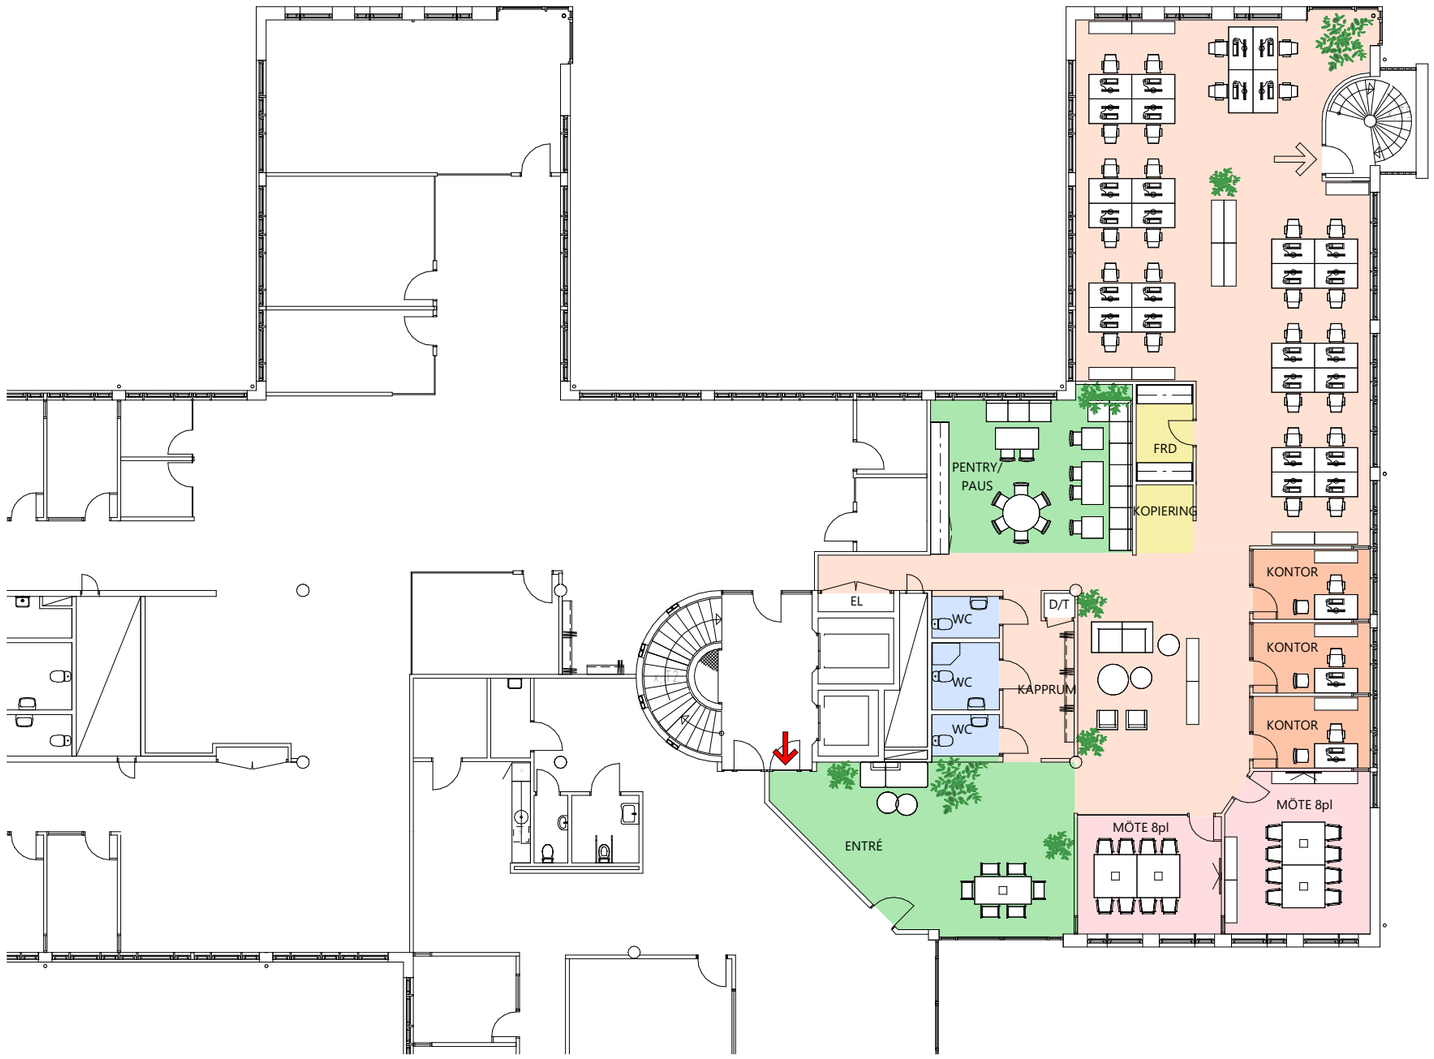

FÖRESLAGEN PLANLÖSNING


Skrivbordsstorlek:

Grupp om 4 st. bord = 1400mm
Grupp om 6 st. bord = 1200mm

Antal skrivbordsplatser:	31 st
Antal touch downplatser:	6 st
Antal mötesrum:	2 st
Antal WC:	3 st

Kontorsyta
Mötesrum
Samtalsrum
Hiss/ trapphus
Skrivarrum / Förråd
Pentry / Paus
WC
Teknik / Schakt

Utrymning
Entré
+19,10 Plushöjd
Lägre takdel
Brandcellsgräns

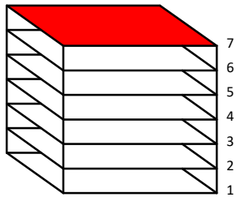


SKALA 1:200
0 1 2 5 10
Meter

KV. ROSENBORG 1 | Spectrum Arkitekter | 1 : 200 | 2025-04-10

Vasakronan

KONTORLSLOKAL

Gustav IIIs Boulevard 54-56, 390m², PLAN 7, 4tr

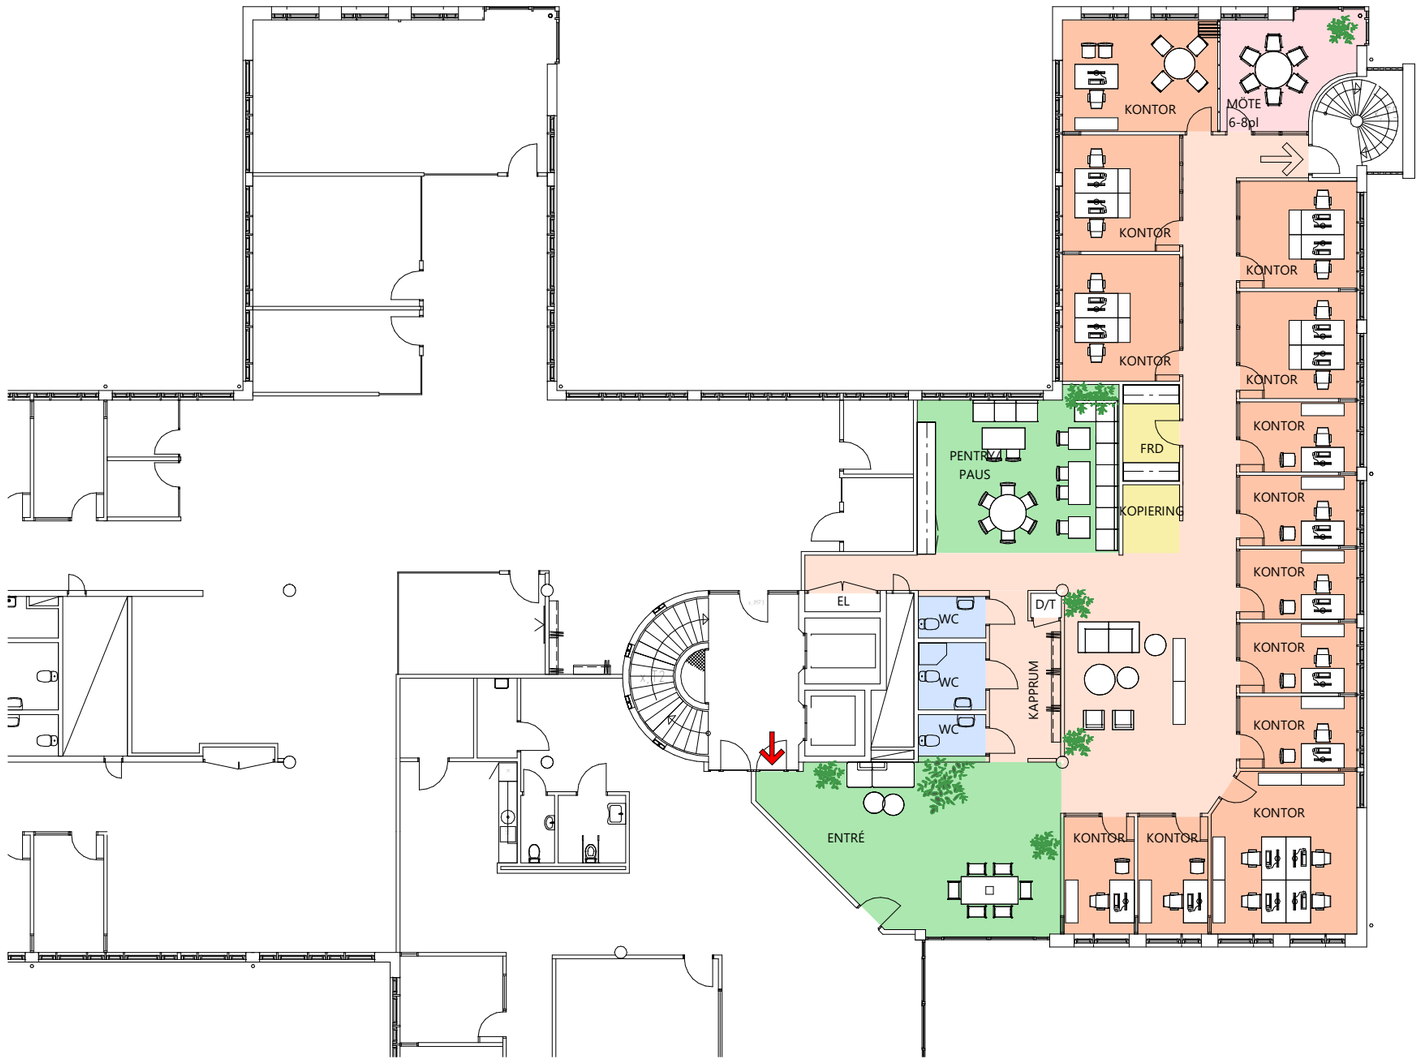

Skrivbordsstorlek:

Grupp om 4 st. bord = 1400mm
Grupp om 6 st. bord = 1200mm

Antal skrivbordsplatser:	20 st
Antal touch downplatser:	6 st
Antal mötesrum:	1 st
Antal WC:	3 st

Kontorsyta
Mötesrum
Samtalsrum
Hiss/ trapphus
Skrivarrum / Förråd
Pentry / Paus
WC
Teknik / Schakt

Utrymning
Entré
+19,10 Plushöjd
Lägre takdel
Brandcellsgräns

7 6 5 4 3 2 1

SKALA 1:200
0 1 2 5 10
Meter

KV. ROSENBORG 1 | Spectrum Arkitekter | 1 : 200 | 2025-04-10

Vasakronan