


Rälskatan 2, Plan 1

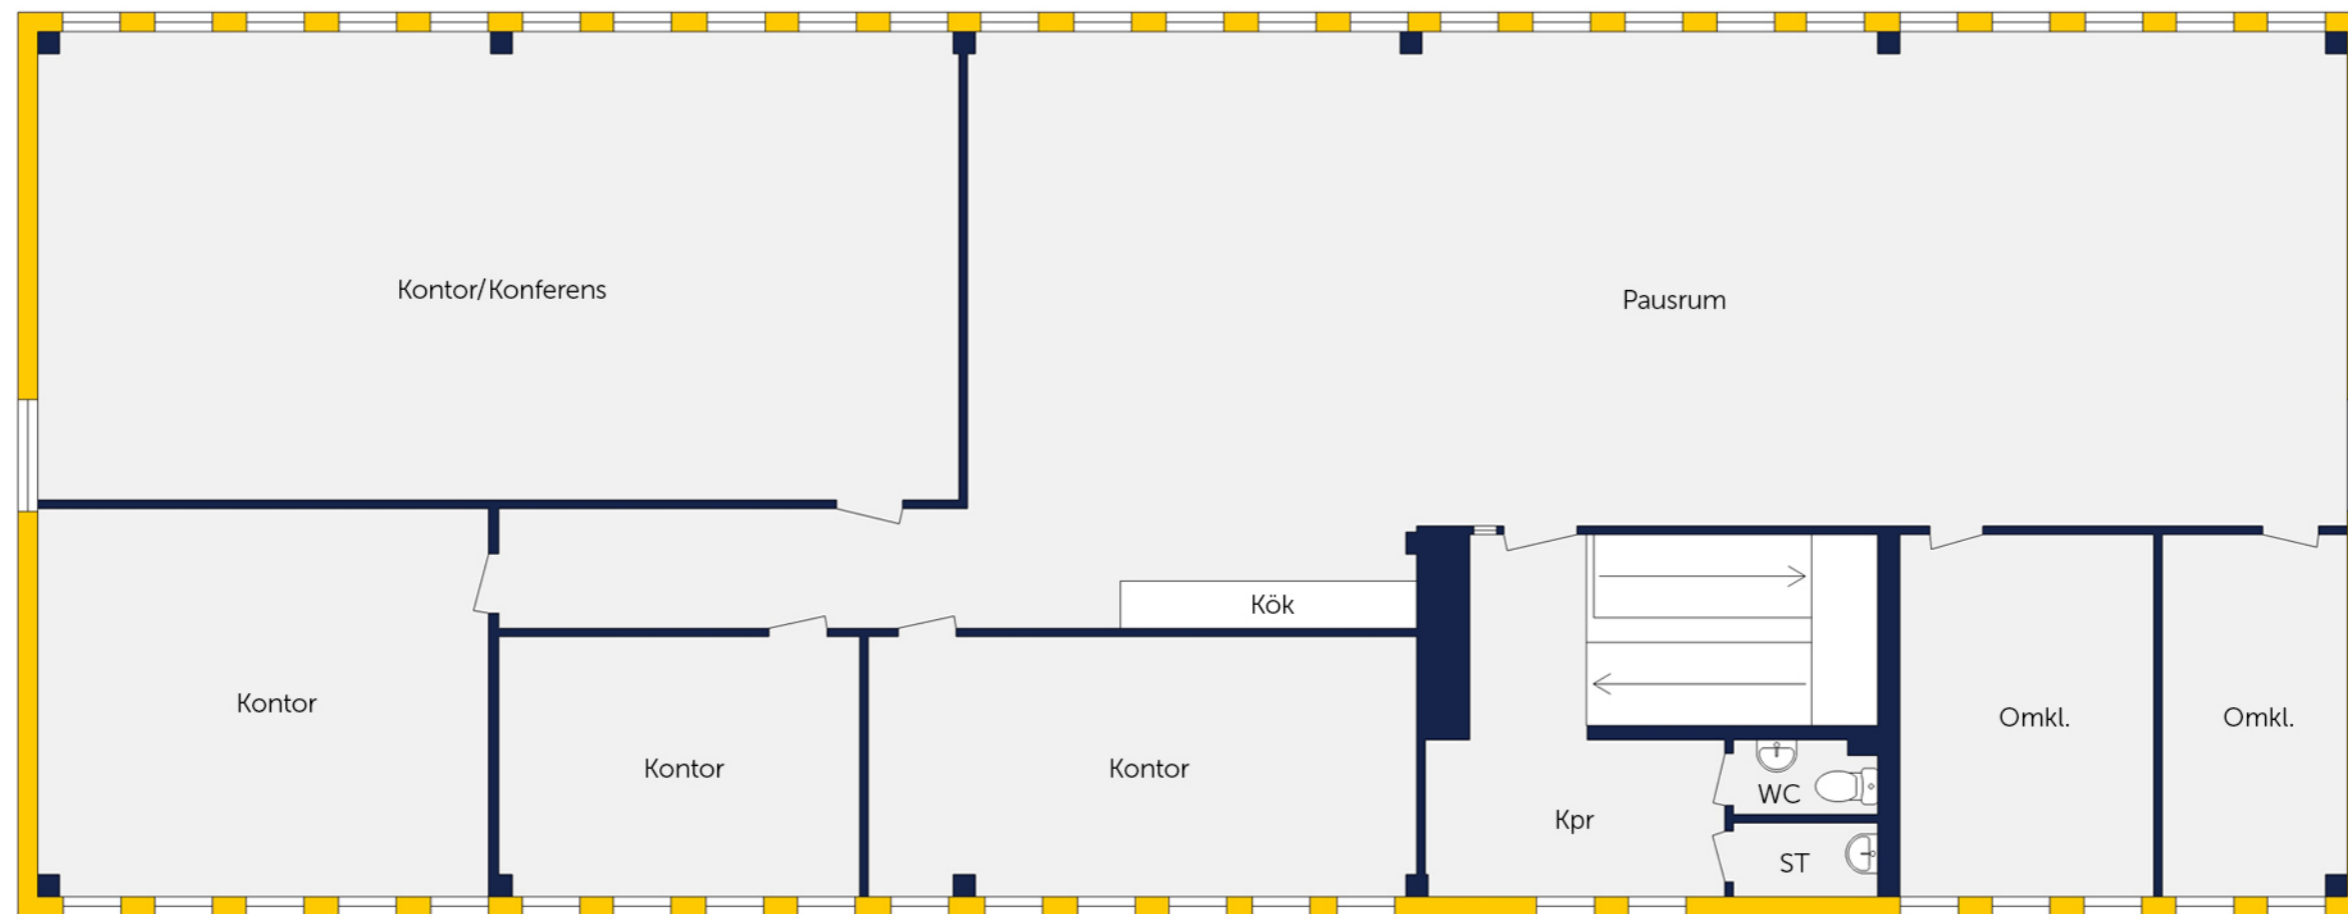

Med reservation för avvikelser, ej skalenlig