



**PLAN 1**  
1:100



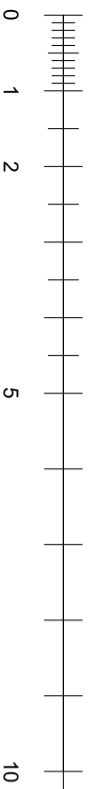


**PLAN 2**  
1:100

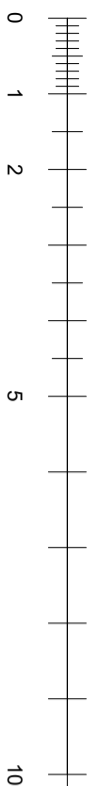

**STADSDDEL NORR BYGGNAD 36**  
SKISS KONTOR 2024-04-22


**Gisteråsstrand**  
**Arkitektur AB**  
Akademigatan 4F  
831 40 Östersund  
063-57 00 90  
www.gisterasstrand.se




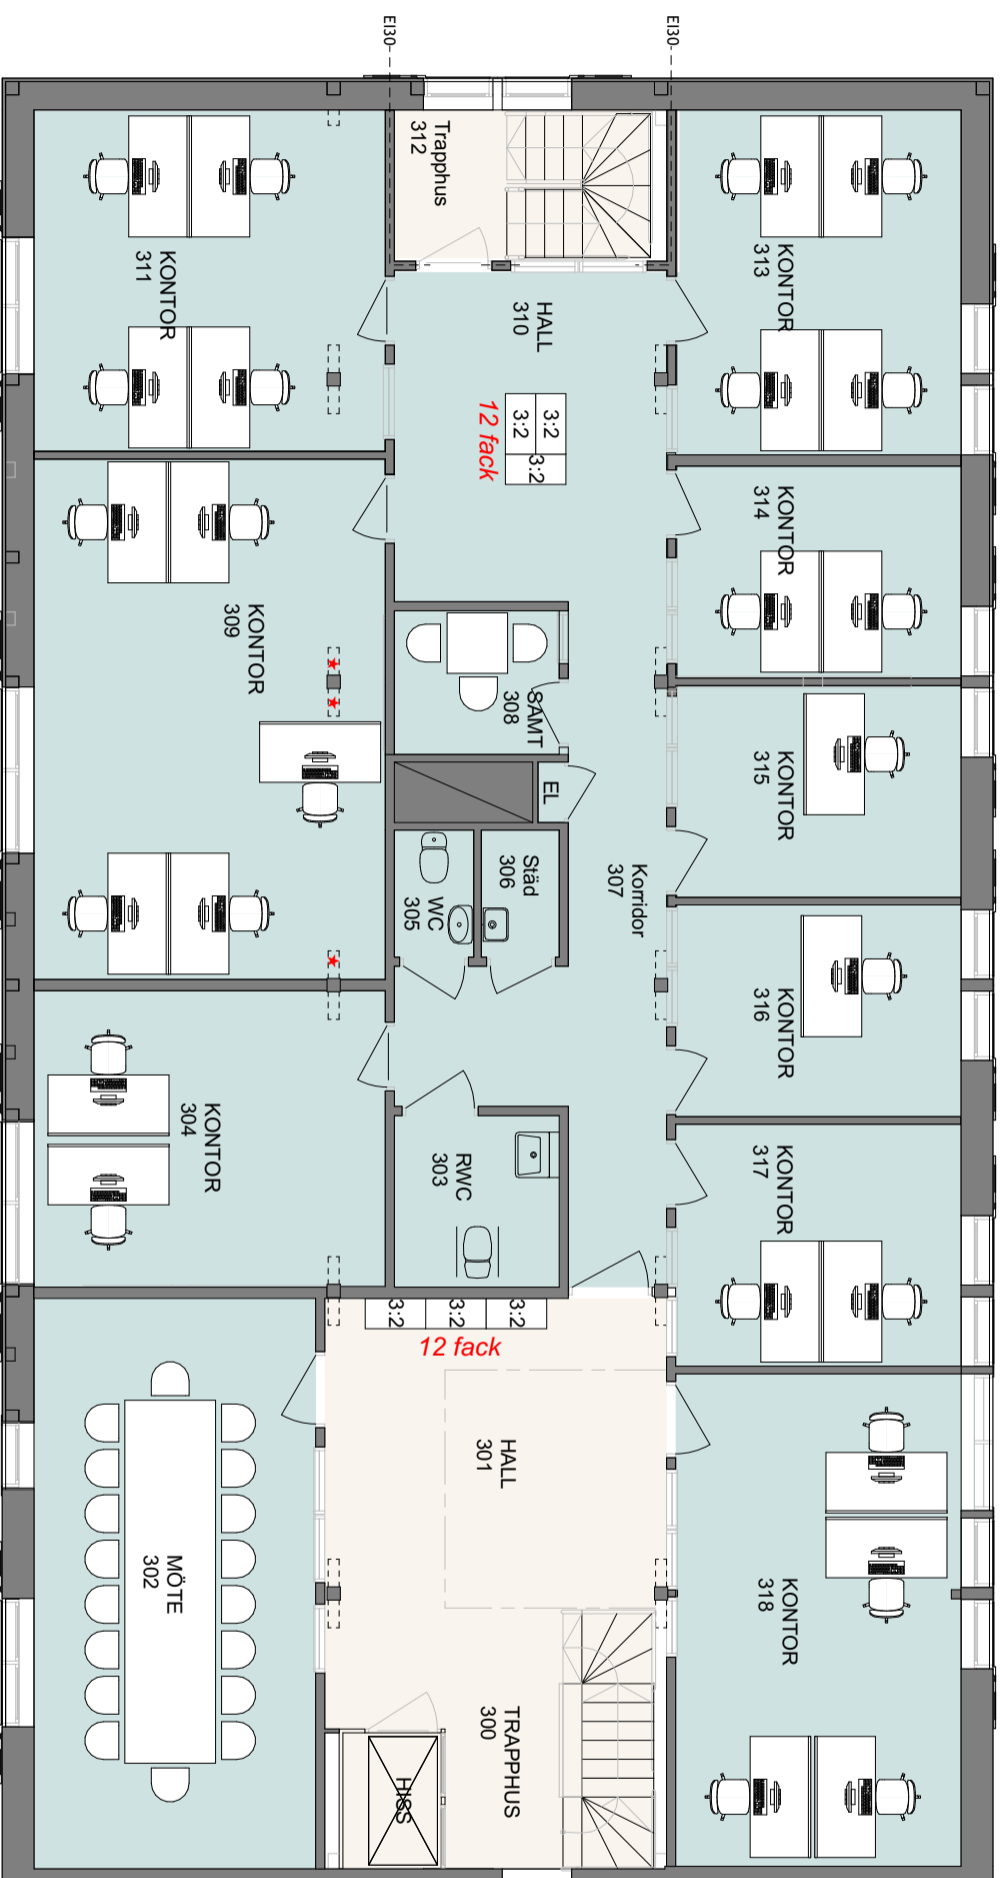

--- Ritade markeringar visar del som är lägre än 2,0m  
(gäller både röda och svarta markeringar)

**PLAN 3**  
1:100

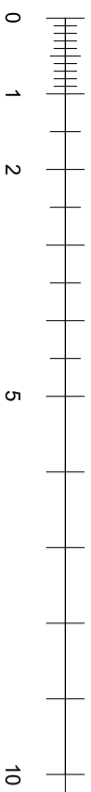

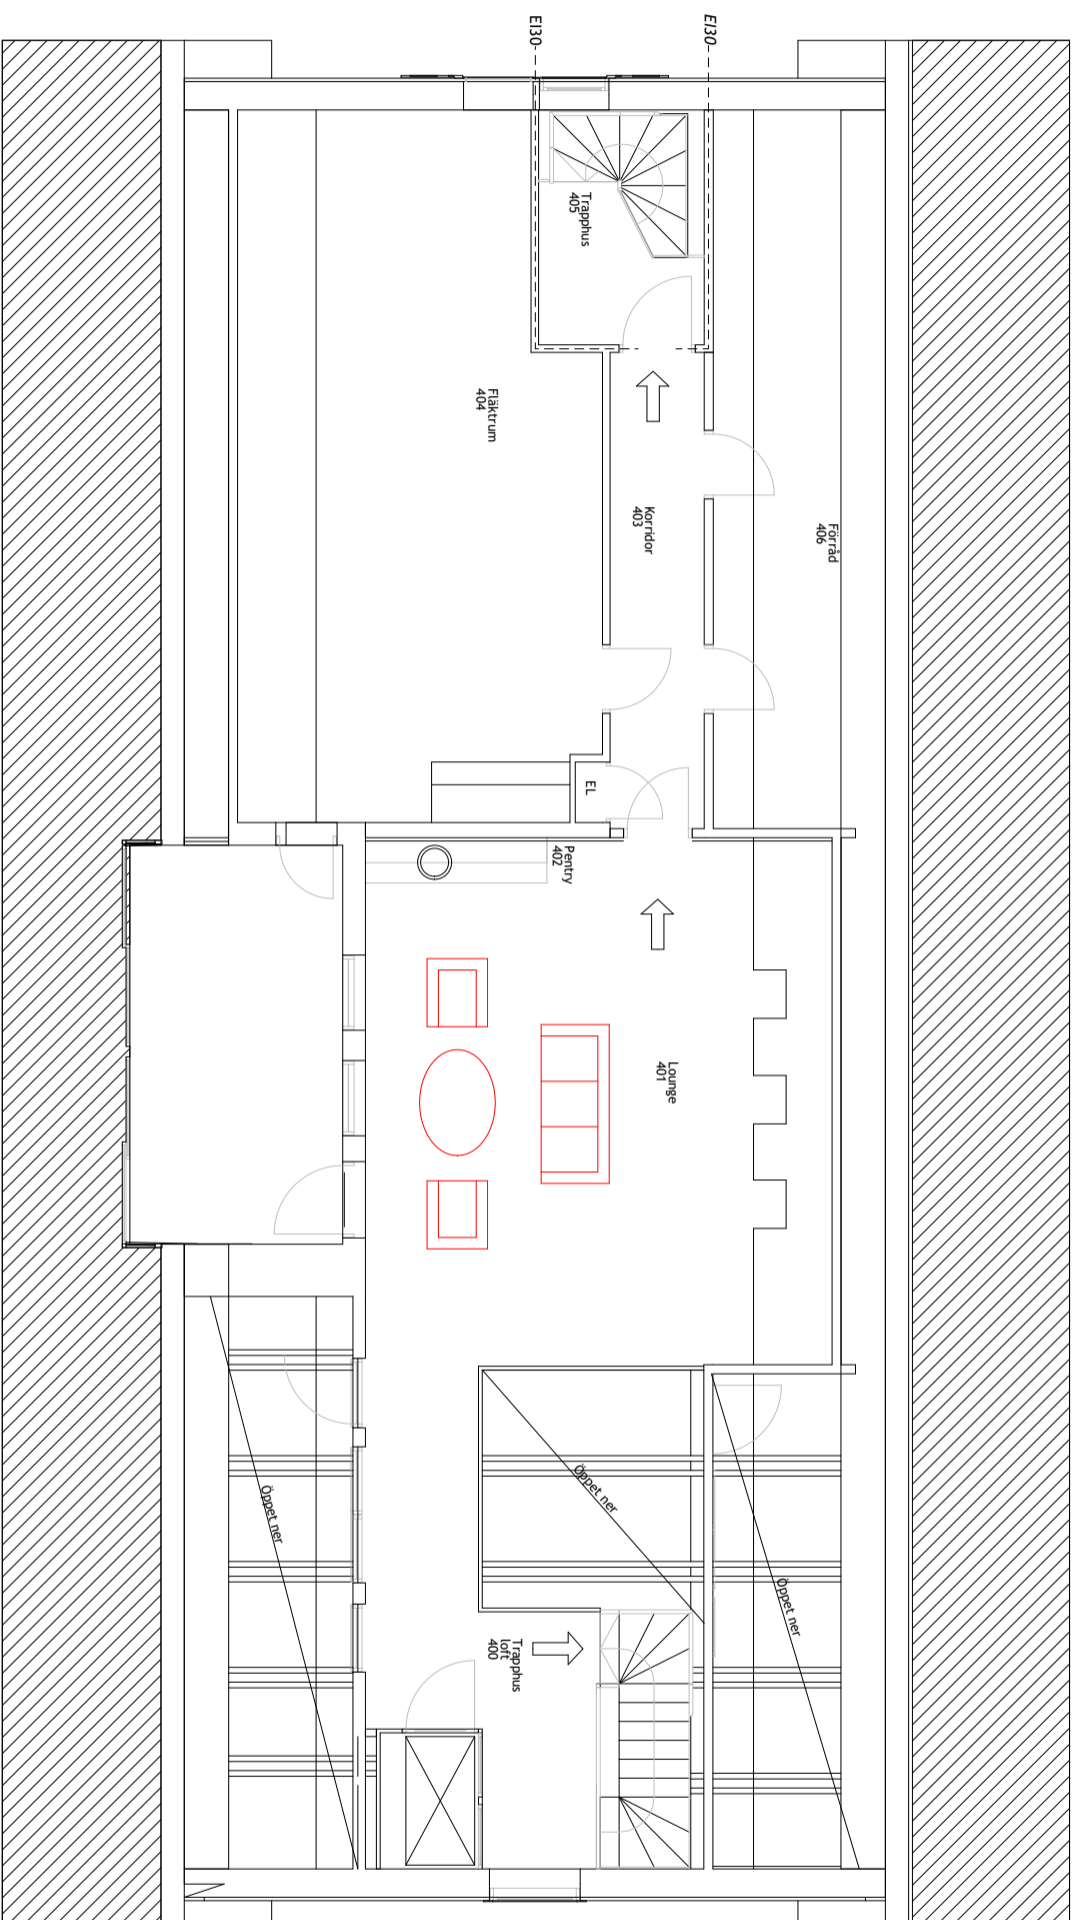

**BEF PLAN 4**  
**1:100**

