
FÖRKLARINGAR

KY KÖRYTA
G GRÄSYTA

BEFINTLIG BYGGNAD

BEFINTLIGT KALLFÖRRÅD SOM EV. RIVS

BEFINTLIGT STAKET

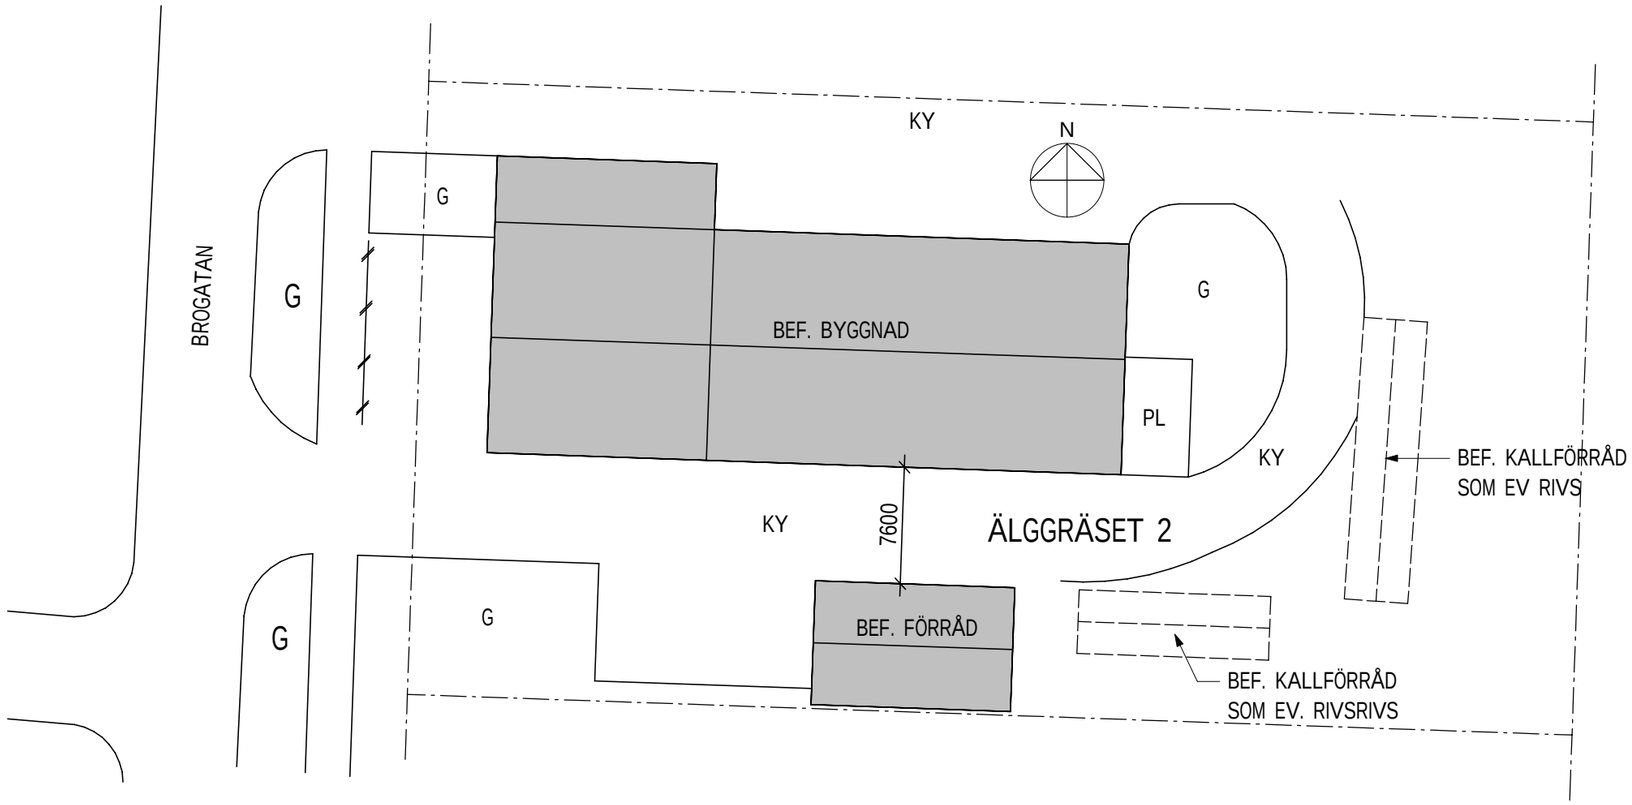

SOM UNDERLAG TILL DENNA SITUATIONSPLAN HAR SKELLEFTEÅ KOMMUNS KARTPORTAL DRÖNARBILD ANVÄNTS. FUNKTIONSBEROENDE MÅTT KONTROLLERAS PÅ PLATS.

SKALA 1:400 0 10 40 METER

ANSVARIG PART AFRY Architects TEL 010-505 00 00	PROJEKT ÄLGGRÄSET 2	STATUS SKISS	
		HANDLING SKISS	
UPPDRAGSNUMMER D0199653	RITNINGSKATEGORI	ÄNDRING	FORMAT A3
SKAPAD AV H. KARLSSON	INNEHÅLL SITUATIONSPLAN	DATUM 2026-10-19	SKALA 1:400
KONTAKTPERSON H. KARLSSON		NUMMER A-00	BET
GODKÄND AV C. SIKSTRÖM			

2026-10-19 10:01:34 X:\1-prj_SE\20\SFT\D0199653 - Älggräset 2\A\1 - Modeller\A-40-V-01 Älggräset 2.rvt