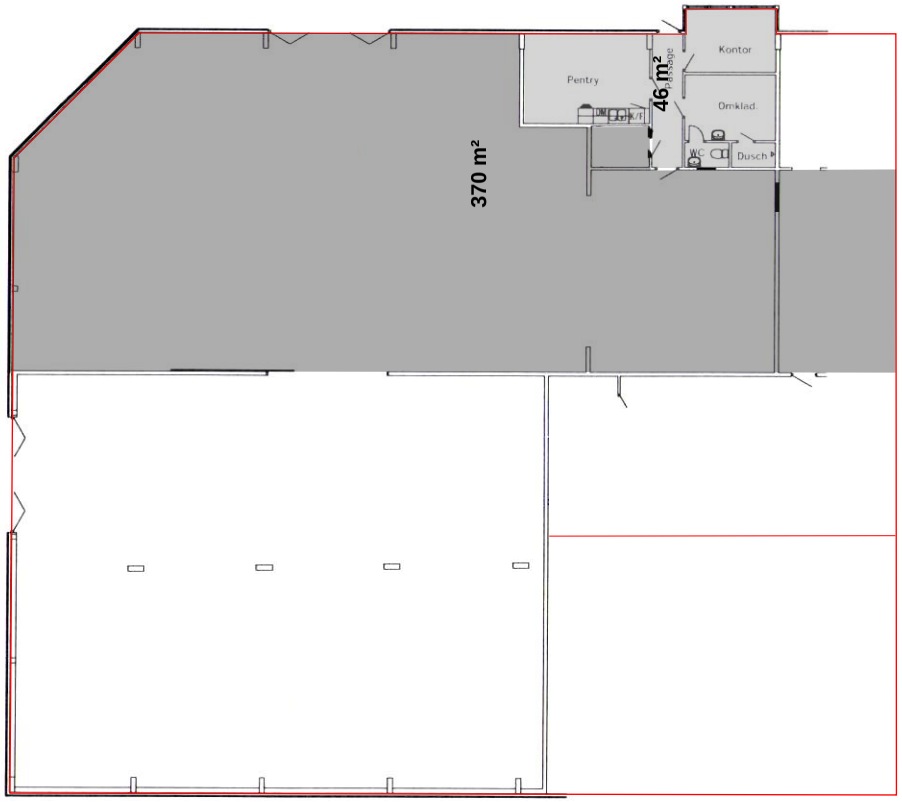


2020-12-17

SKALA 1:100

0 1 2 5 10

METER

N

BET	ÄNDRINGEN AVSER	DATUM	SIGN

SKISS

NYBRUKET 5

A TM Teknik & Arkitektur tel. 0910-75 00 30

P20-010	HK	H. KARLSSON

PROJEKTTYP
DEL AV KALLAGER

A1 1:100 A3 1:200	A-110

2020-12-17 13:46:23 G:\Delade Projekt under arbete\P20-010 Nybruket 5\Ritningar\01 A Modeller Nybruket 5.rvt