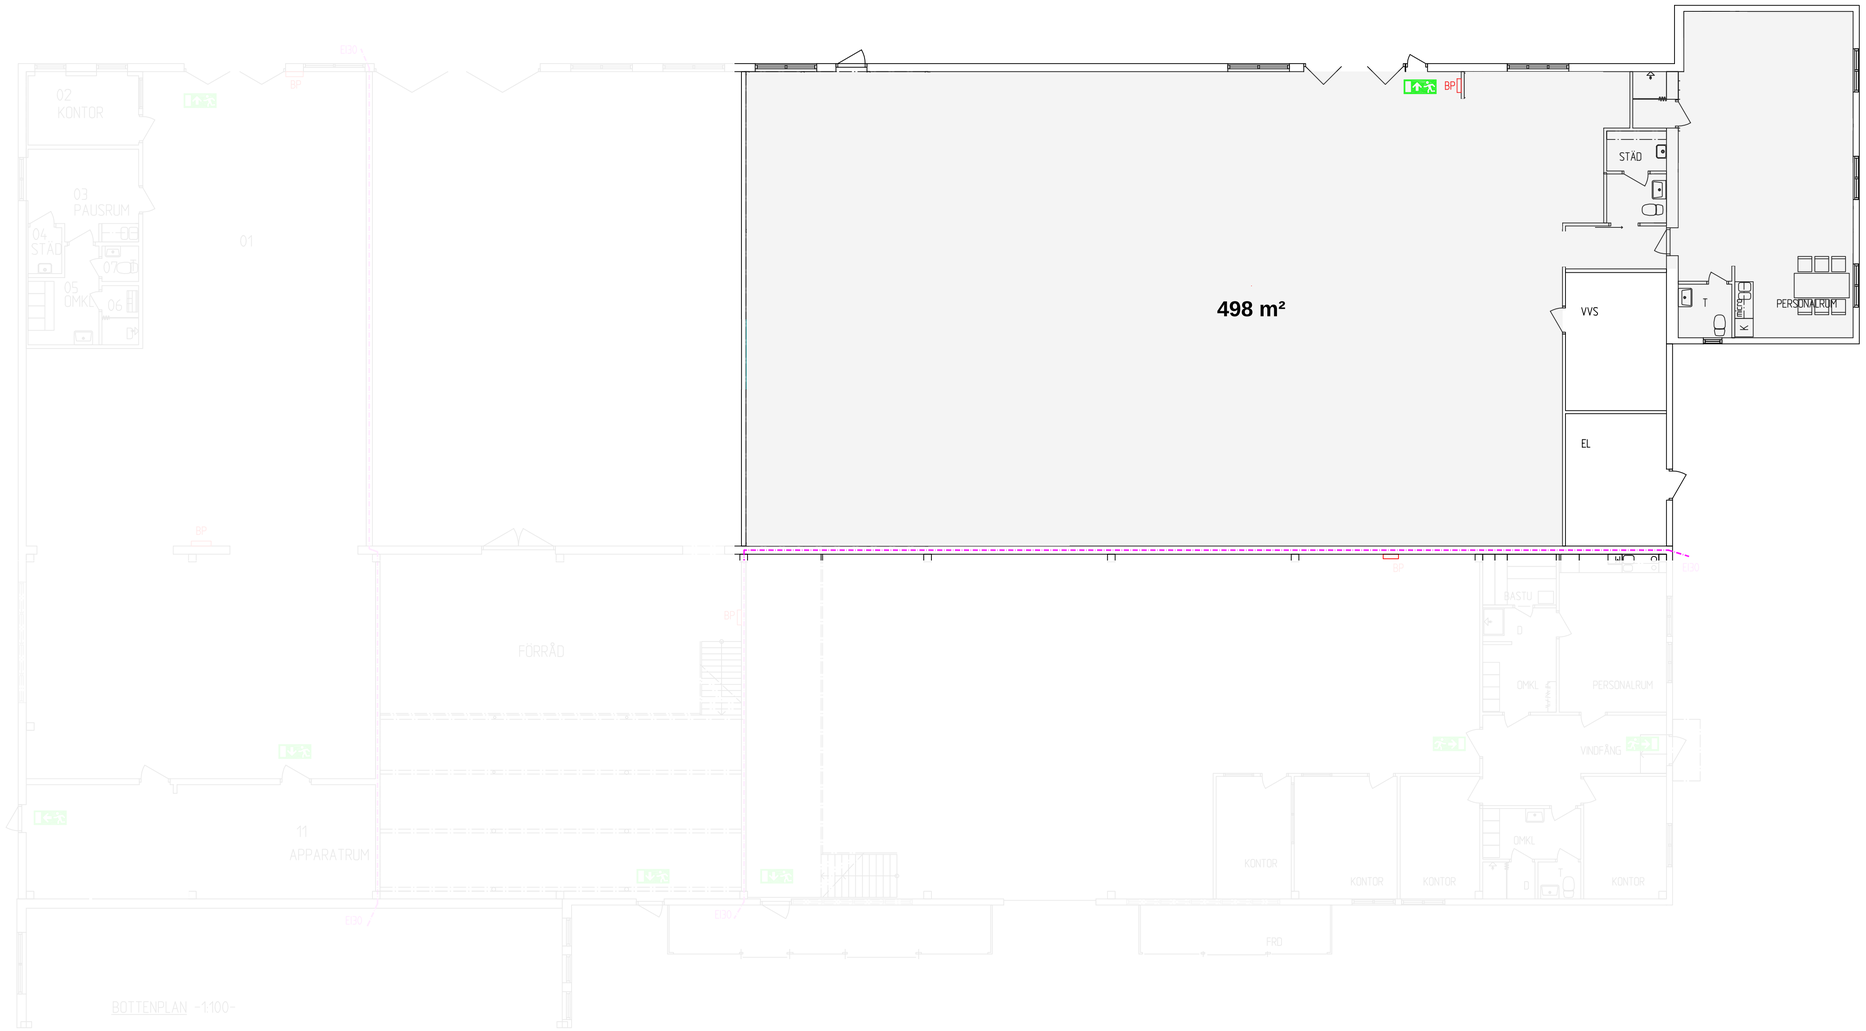
498 m²
STÄD
VVS
EL
T
K
PERSONALRUM
BP
02
KONTOR
03
PAUSRUM
04
STÄD
05
OMKL
06
07
01
FÖRRÅD
11
APPARATRUM
BASTU
OMKL
PERSONALRUM
VINDFÄNG
KONTOR
KONTOR
KONTOR
KONTOR
OMKL
FRID
BOTTENPLAN -1:100-

0 10 100