




PLAN 1, ENTRÉPLAN

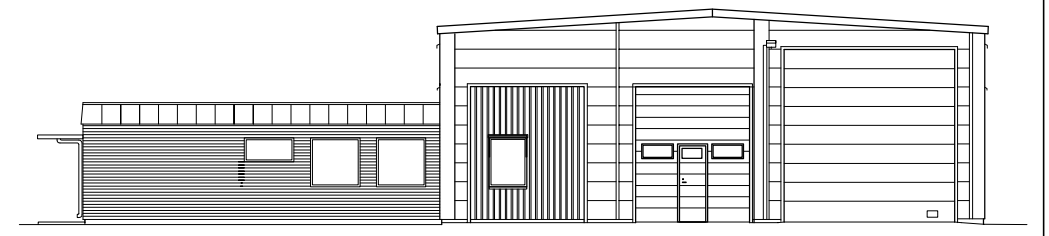


FASAD MOT NORR

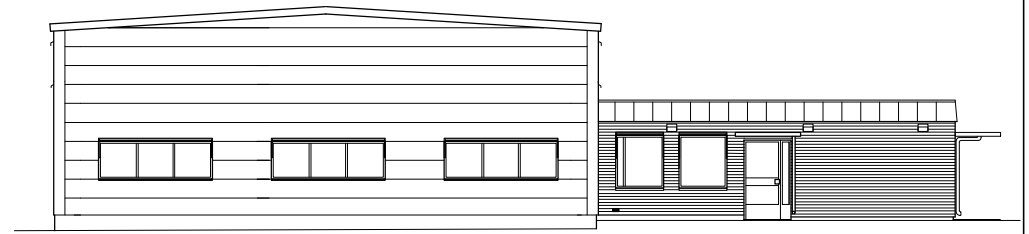


FASAD MOT SÖDER

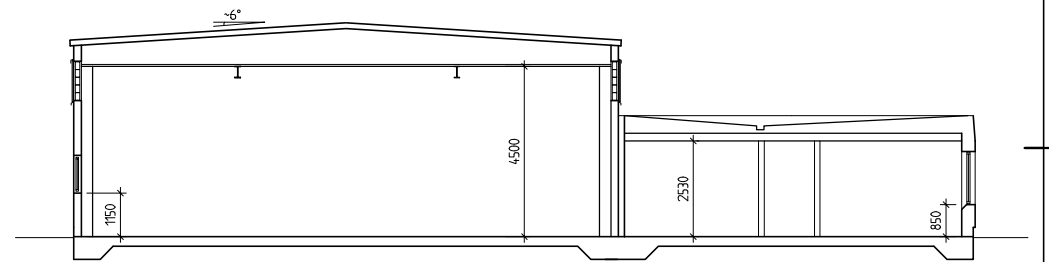

SEKTION A-A

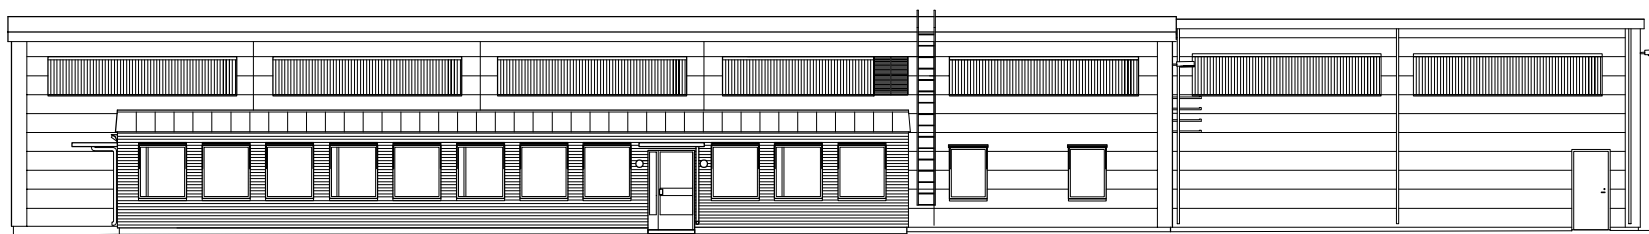


FASAD MOT ÖSTER

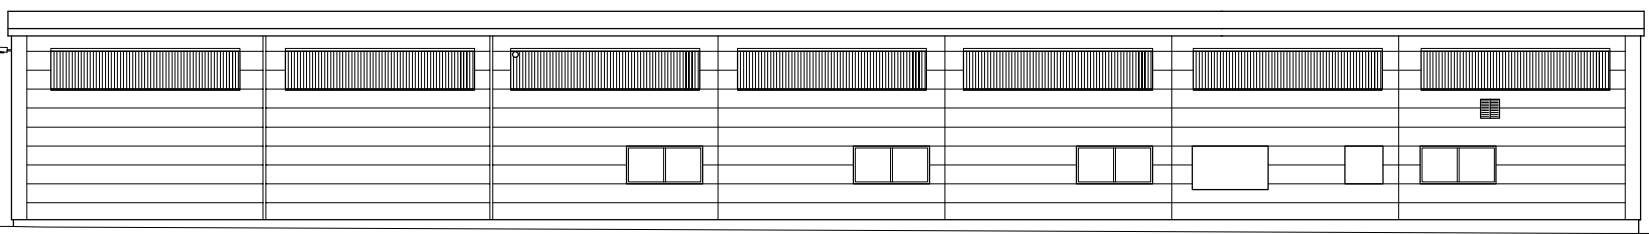

FASAD MOT VÄSTER


FÖRKLARINGAR

- BRANDVAKSLJANDE BYGGNADSDÄL E130
- DOÖPPNING
- BRANDPOST 3/4" x 25m MED FÖRSTIV SLANG

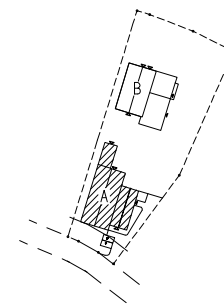

0-FIG -1:2000-

UNDERLAG FÖR DESSA DIGITALA MODELLER HAR VARIT UPPMÄTNINGSRITNING DAT 99-10-12, UPPRÄTTADE AV VAB. FUNKTIONSBERENDE MÄTT MÅSTE KONTROLLERAS GENOM MÄTTTAGNING PÅ PLATS.
VAB 2005

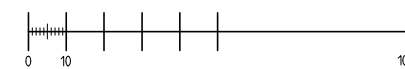

VAB Vi på ArkitektByrån
Tre Sträck
www.vab.nu

BET	ANT	ÄNDRINGEN AVSER	SIGN	DATUM
BRANDRITNING prel.061025				
Fastighets AB POLARIS Kv LAGRET 6 Hedensbyn, Skellefteå				
HUS A - INDUSTRILOKALER				
<input checked="" type="checkbox"/> A VAB		tel 0910-703100 fax 0910-703104		
UPPDRAG NR 99-811-002	RITAD FN	KONSTR FN	HANDLÄGGARE H ÅKERLUND	
DATUM		ANSVARIG		
PLAN, FASADER, SEKTION				
SKALA 1:100/A1	NUMMER A378:02	I BET		