


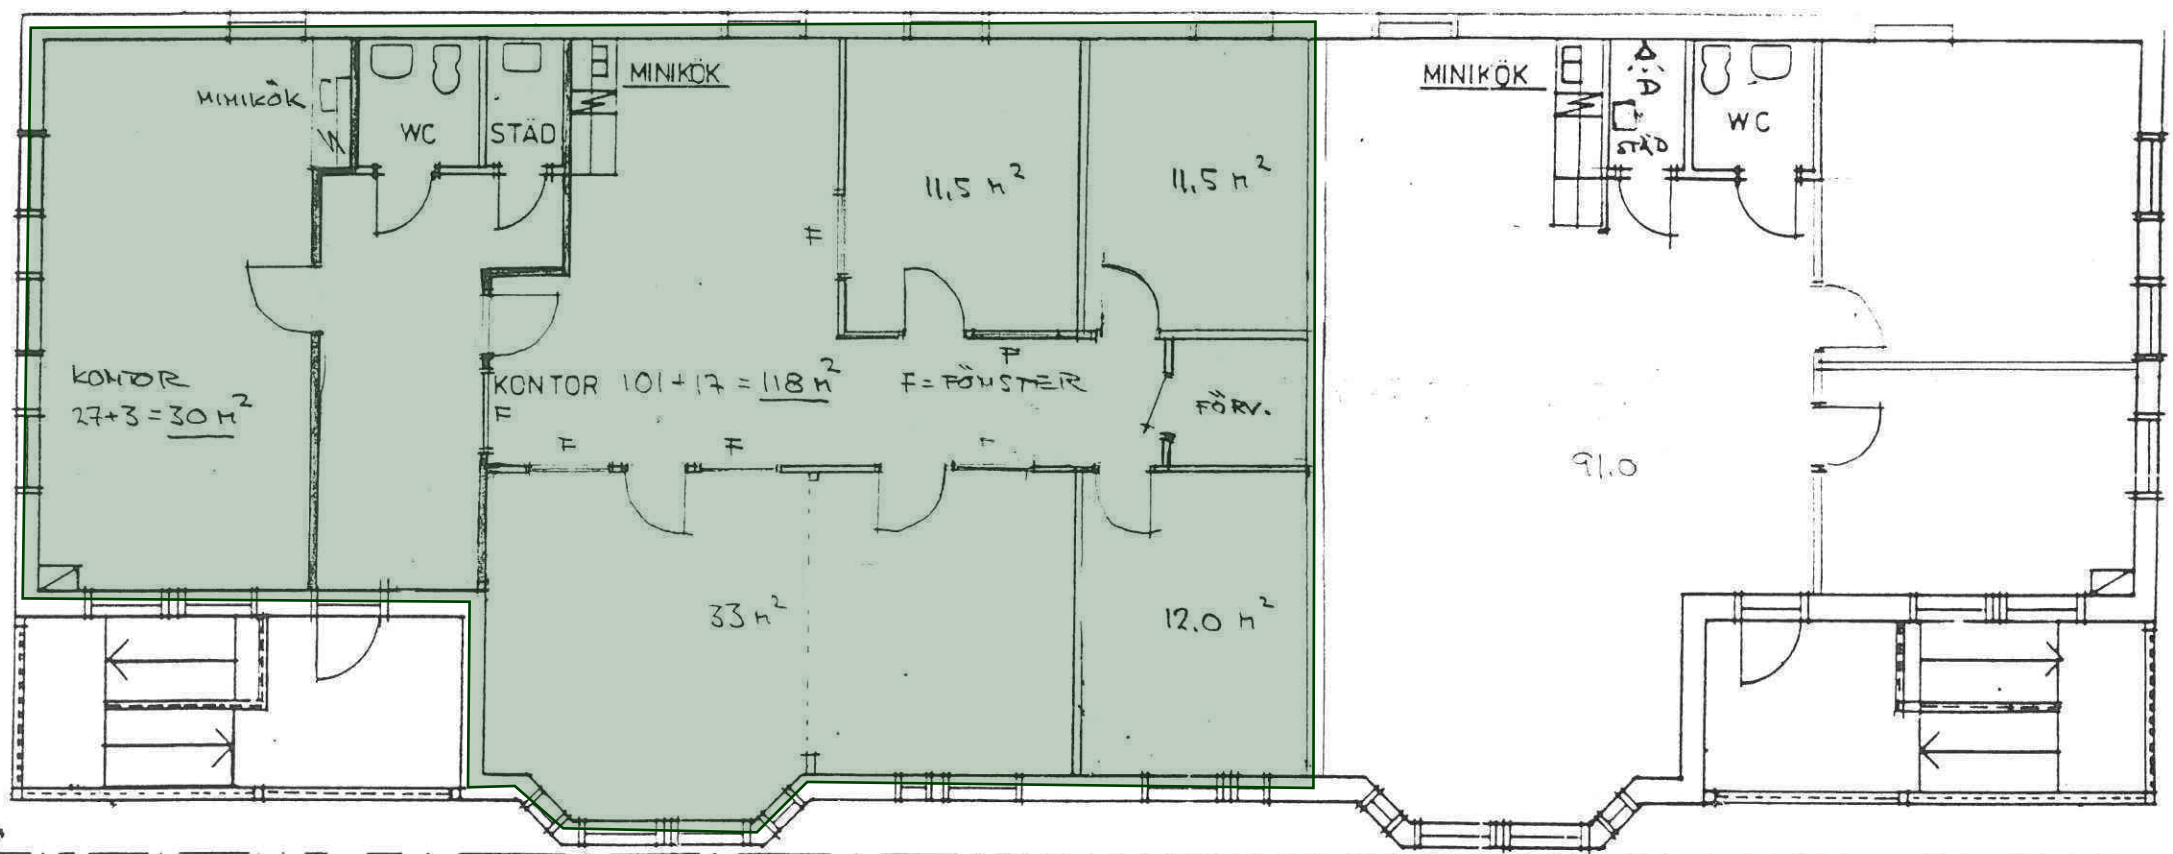

ÖVERVÄNING / HUS 3 TOT 239 m² LOA