




178191
 SKELLEFTEÅ KOMMUN
 BYGGNADSNÄMDEN
 1900-04-23
 1480,711 m² 333

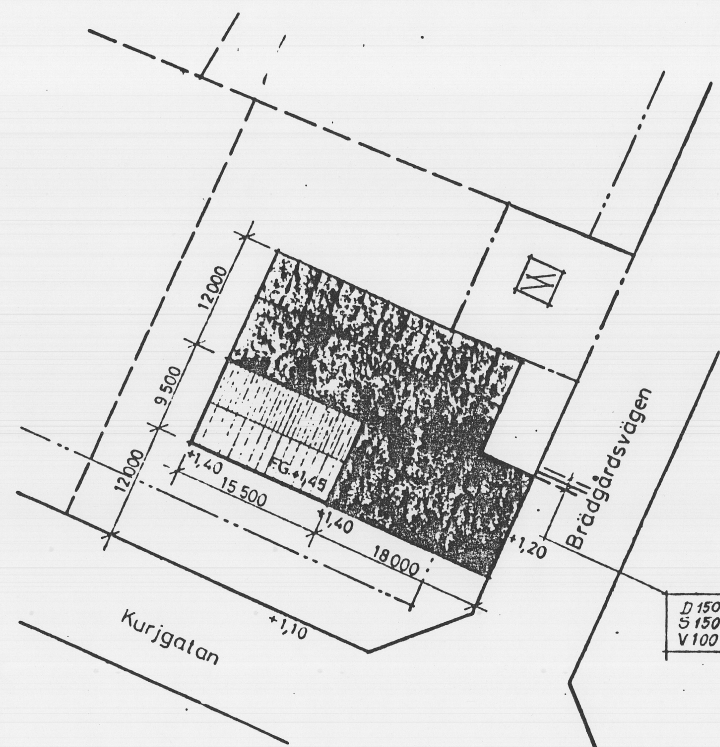


SITUATIONSPLAN
 1:400

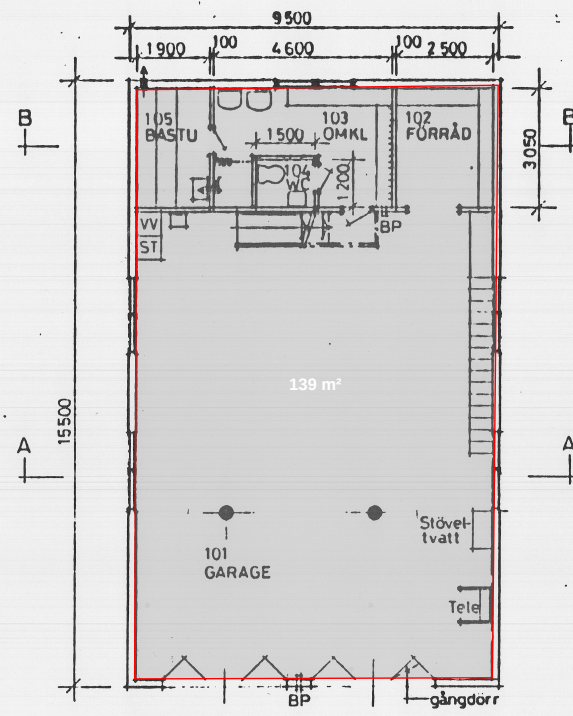


BOTTENPLAN

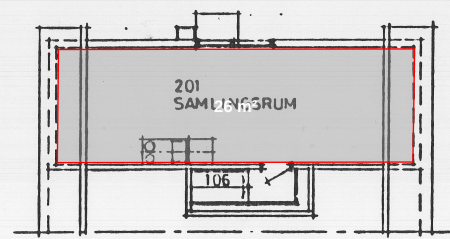

ÖVRE PLAN

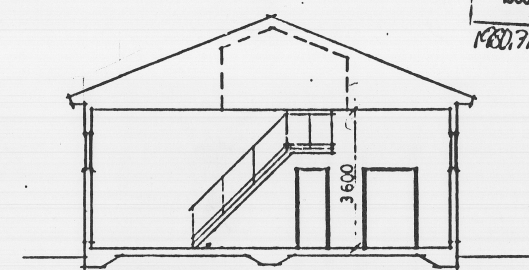

SEKTION A

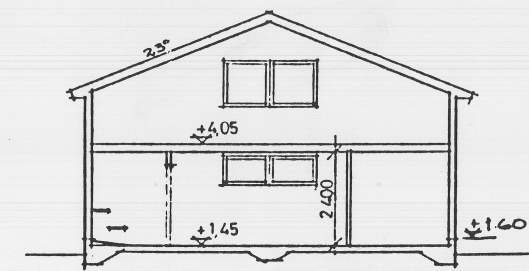

SEKTION B

Byggnadslov beviljat med 1 beslut
 angivna villkor.
 Dat. 9.6.80 S. 803 Dnr. 74/80
 SKELLEFTEÅ KOMMUN
 BYGGNADSNÄMDEN

A	LAGE PORTAR	IL	800415
REV.	ANT.	REVIDERINGEN AVSER	DAGS

SKELLEFTEÅ KOMMUN FASTIGHETSKONTORET BYGGNADSAVD. Box 374 981 01 SKELLEFTEÅ Tel. 0810-580 00		BRANDSTATION I SKELLEFTEHAMN Stg 24, SÅGVERKET 4	
BETAD KONSTRUKTION AV <i>Ture Sundmark</i> SKANSKA OCH KJELLER		PLANER, SEKTIONER SKALA 1:400, 1:100	
ARBETSNUMMER	DATUM	KOD	REVIDERINGEN AVSER
800225	800225		
			A1