
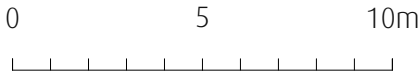


RITNING OCH MÅTT BASERAS PÅ ETT ORIGINAL. VISS AVVIKELSE KAN DÄRFÖR FÖREKOMMA.

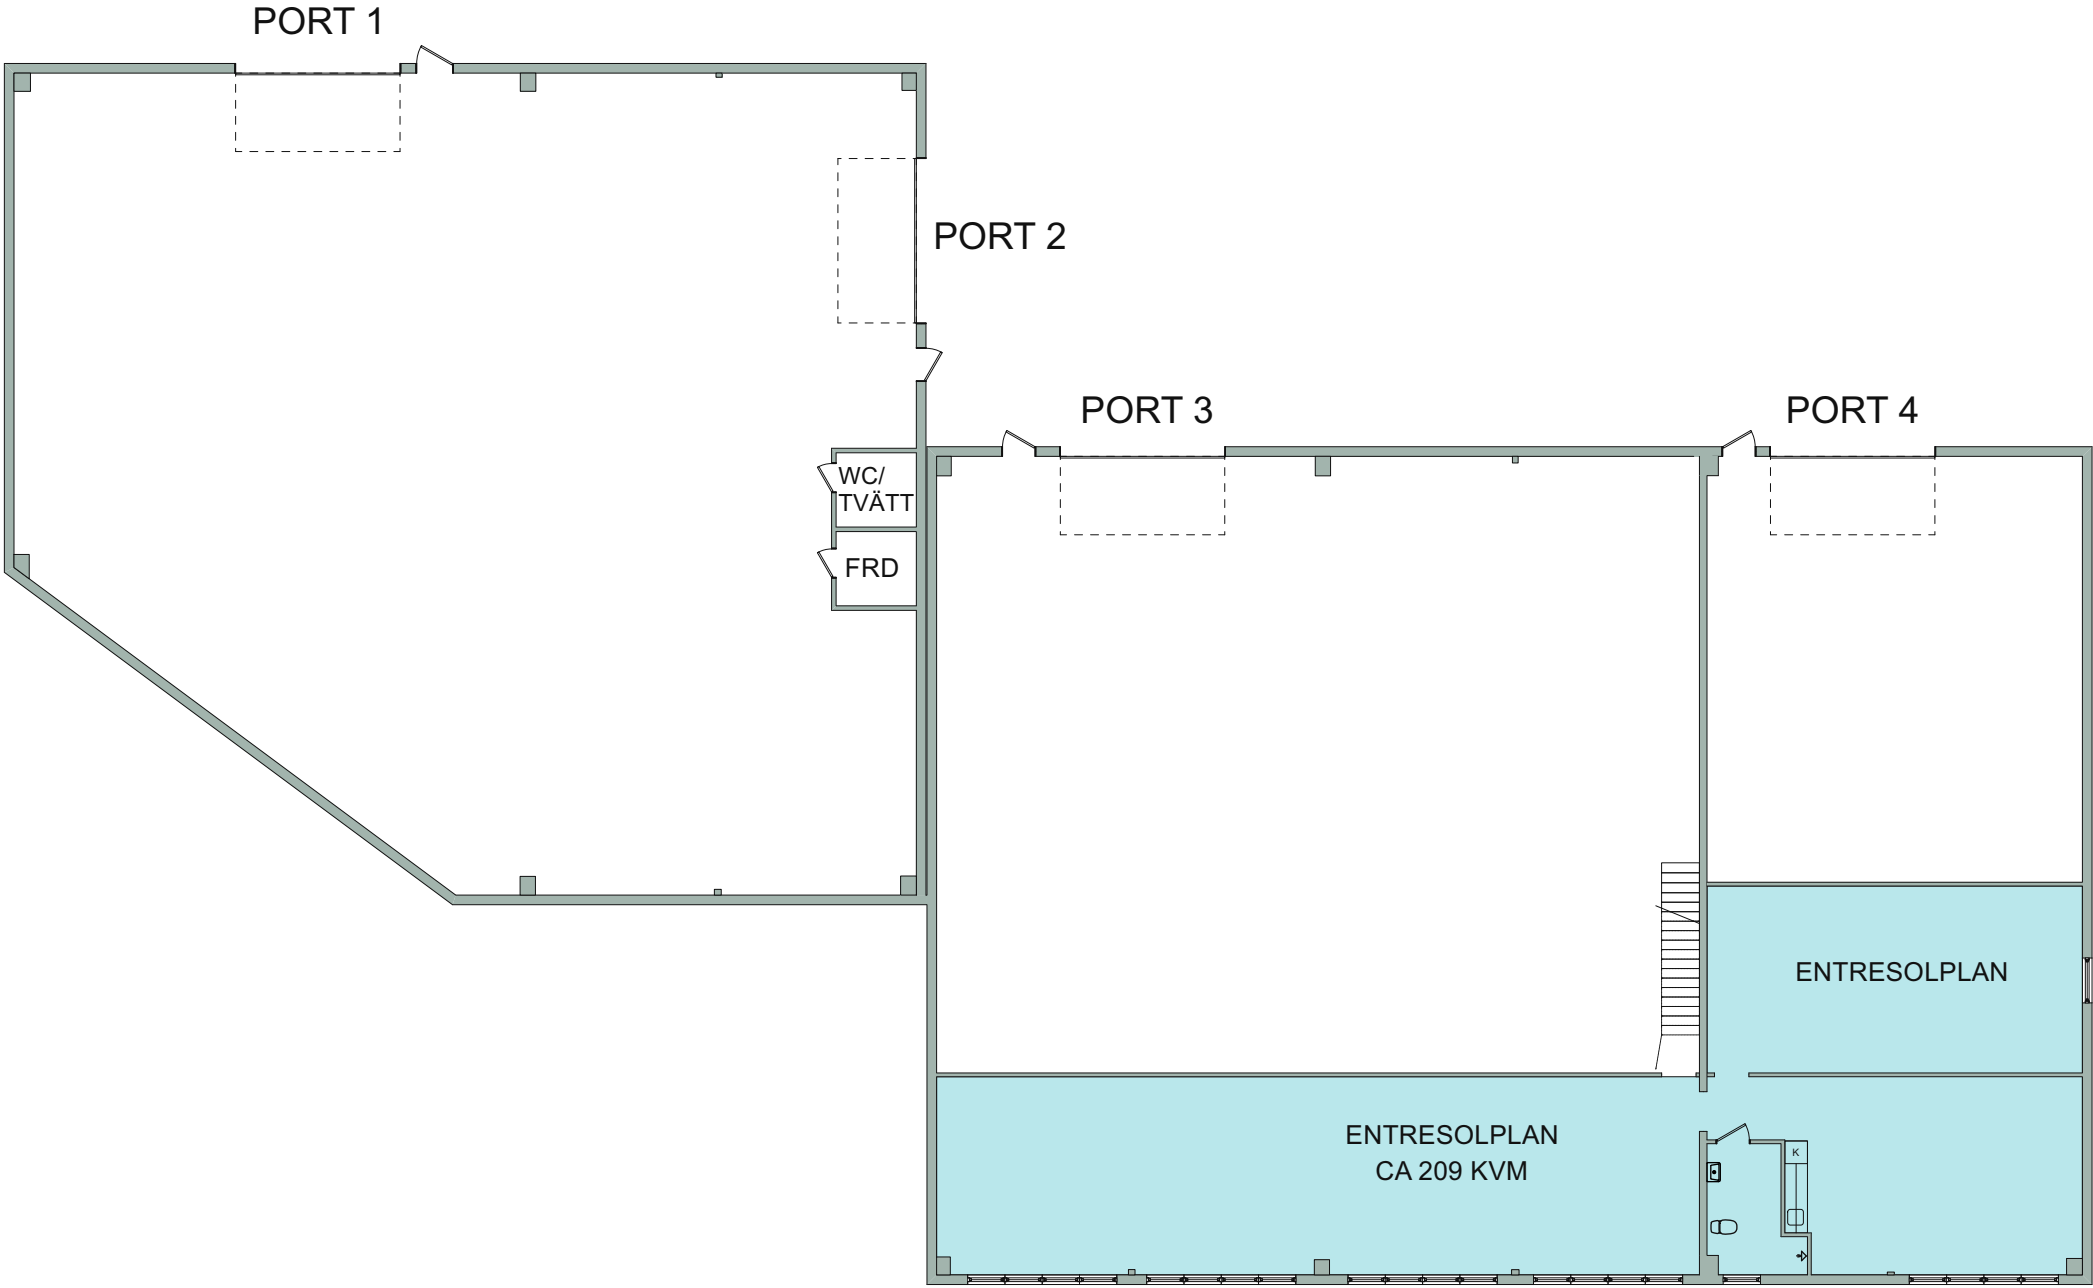

Skala 1:200 i A3 -Format

VAKANT, CA 209 KVM

2021-10-11.NN



TYRESÖ
LASTBILEN 1
STRÖMFALLSVÄGEN 6
ENTRESOLPLAN

