


RITNING OCH MÅTT BASERAS PÅ ETT ORIGINAL. VISS AVVIKELSE KAN DÄRFÖR FÖREKOMMA.

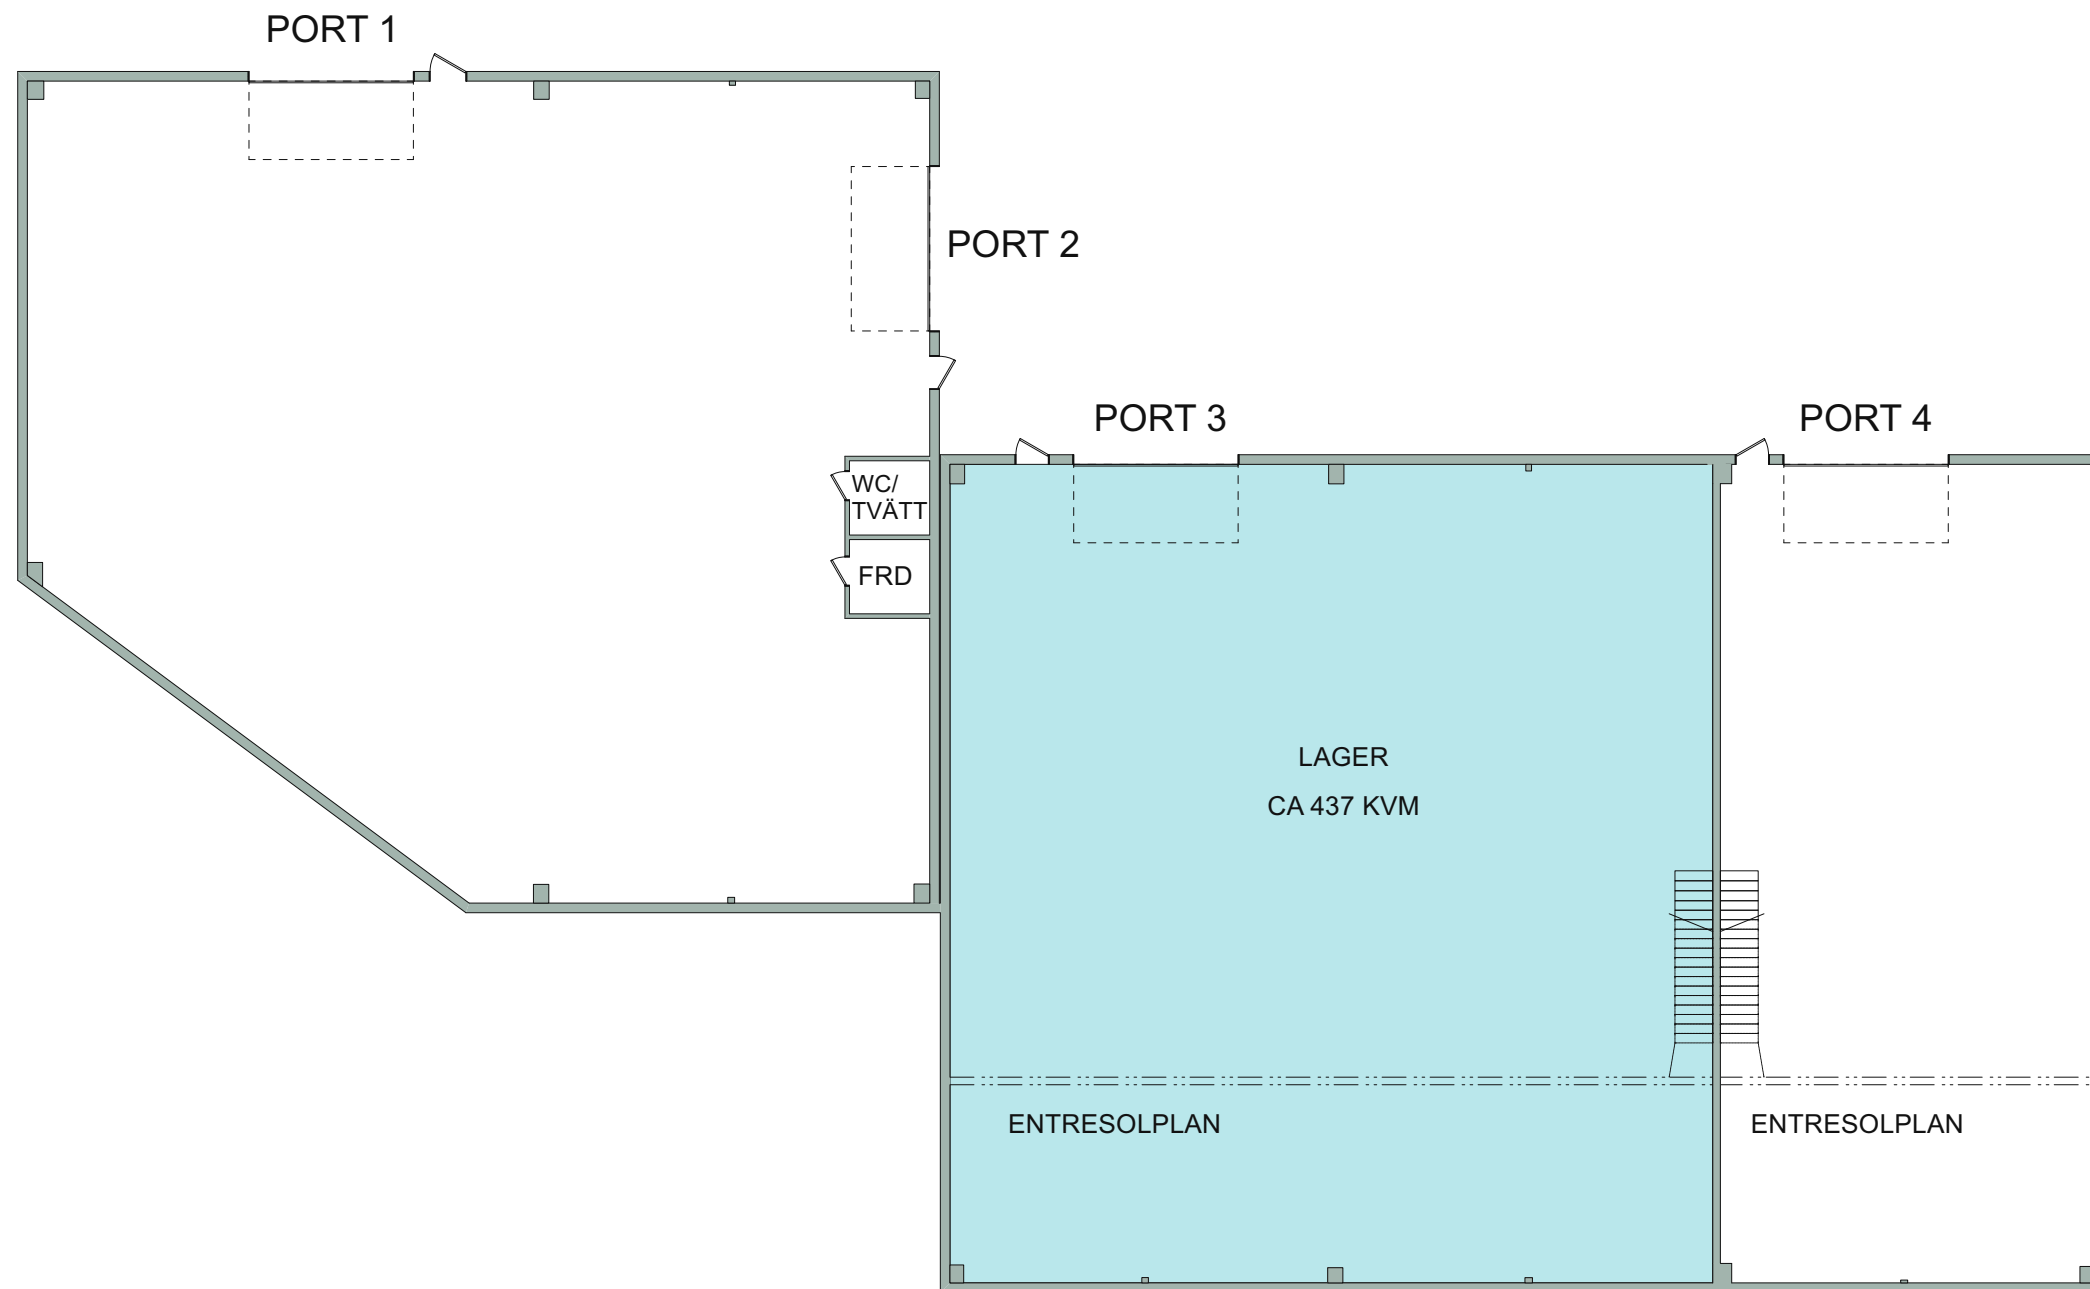

0 5 10m

Skala 1:200 i A3 -Format

VAKANT, CA 437 KVM

2021-10-05.NN

urbanea

TYRESÖ  
LASTBILEN 1  
STRÖMFALLSVÄGEN 6  
ENTREPLAN

nordic:pm